

- GR4
- GR6
- Kommunikasjon
- Teknikk
- Trafikkareal


Foreløpig 2020-11-23

MERKNADER

HENVISNINGER

MALESTOKK	NUMMER	REV.
1 : 200	A-20-22-09-00-01	F01

F01	2020-11-30	Kontraktgrunnlag		
REV.	DATE	RETTELSEN GJELDER	ANSV.	GR

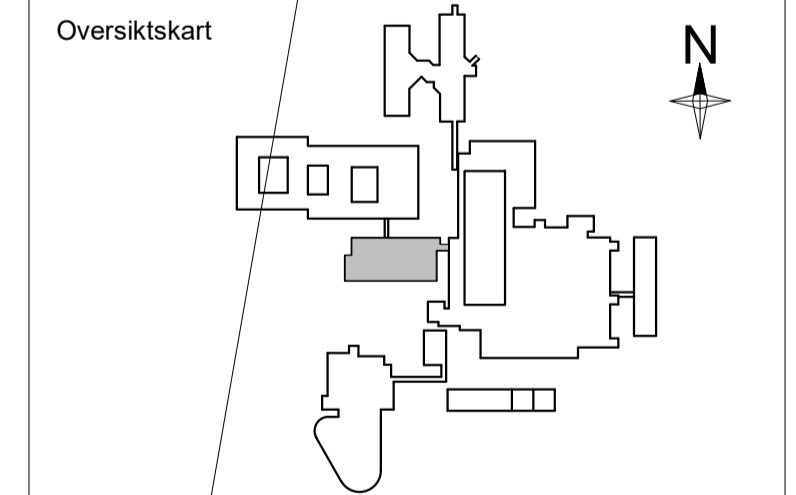

HELSE FØRDE

ARK	NORDIC Office of Architecture			+47 2293 0900
RB	Norconsult			
RV	Norconsult			
RE	Norconsult			

PROSJEKTNR	TEGNET AV	KONTROLLERT AV	ANSV.
20013	Author	Checker	Approver
DATE	FASE	Oppdragsform	
2020-11-30	SAMSPILLSFASE	A1	

LIVBYGGET - NYE FØRDE SJUKEHUS
PLAN 00
Ktr.sone 0.1

MALESTOKK	NUMMER	REV.
1 : 200	A-20-22-09-00-01	F01



- GR5
- GR6
- Kommunikasjon
- Teknikk


MERKNADER

HENVISNINGER

Foreløpig 2020-11-23

MALESTOKK	NUMMER	REV.
1 : 200	A-20-22-09-01-01	F01

F01	2020-11-30	Kontraktgrunnlag	ANSV	GR
REV.	DATE	RETTELSEN GJELDER		

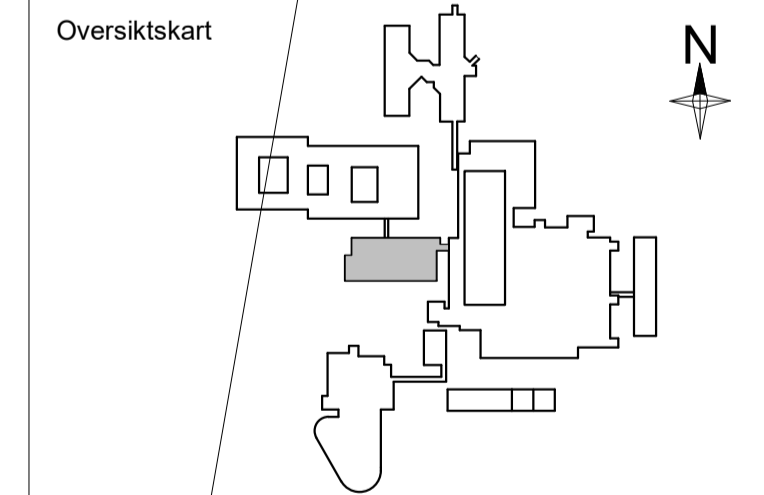

HELSE FØRDE

Norconsult

ARK	NORDIC Office of Architecture	+47 2293 0900
RB	Norconsult	
RV	Norconsult	
RE	Norconsult	


PROSJEKTNR	TEGNET AV	KONTROLLERT AV	ANSV.
20013			
DATE	FASE	Original format	
2020-11-30	SAMSPILLSFASE	A1	

LIVABYGGET - NYE FØRDE SJUKEHUS
PLAN 01
Kfr.sone 1.1

MALESTOKK	NUMMER	REV.
1 : 200	A-20-22-09-01-01	F01


Foreløpig 2020-11-23

- GR6
- Kommunikasjon
- Teknikk

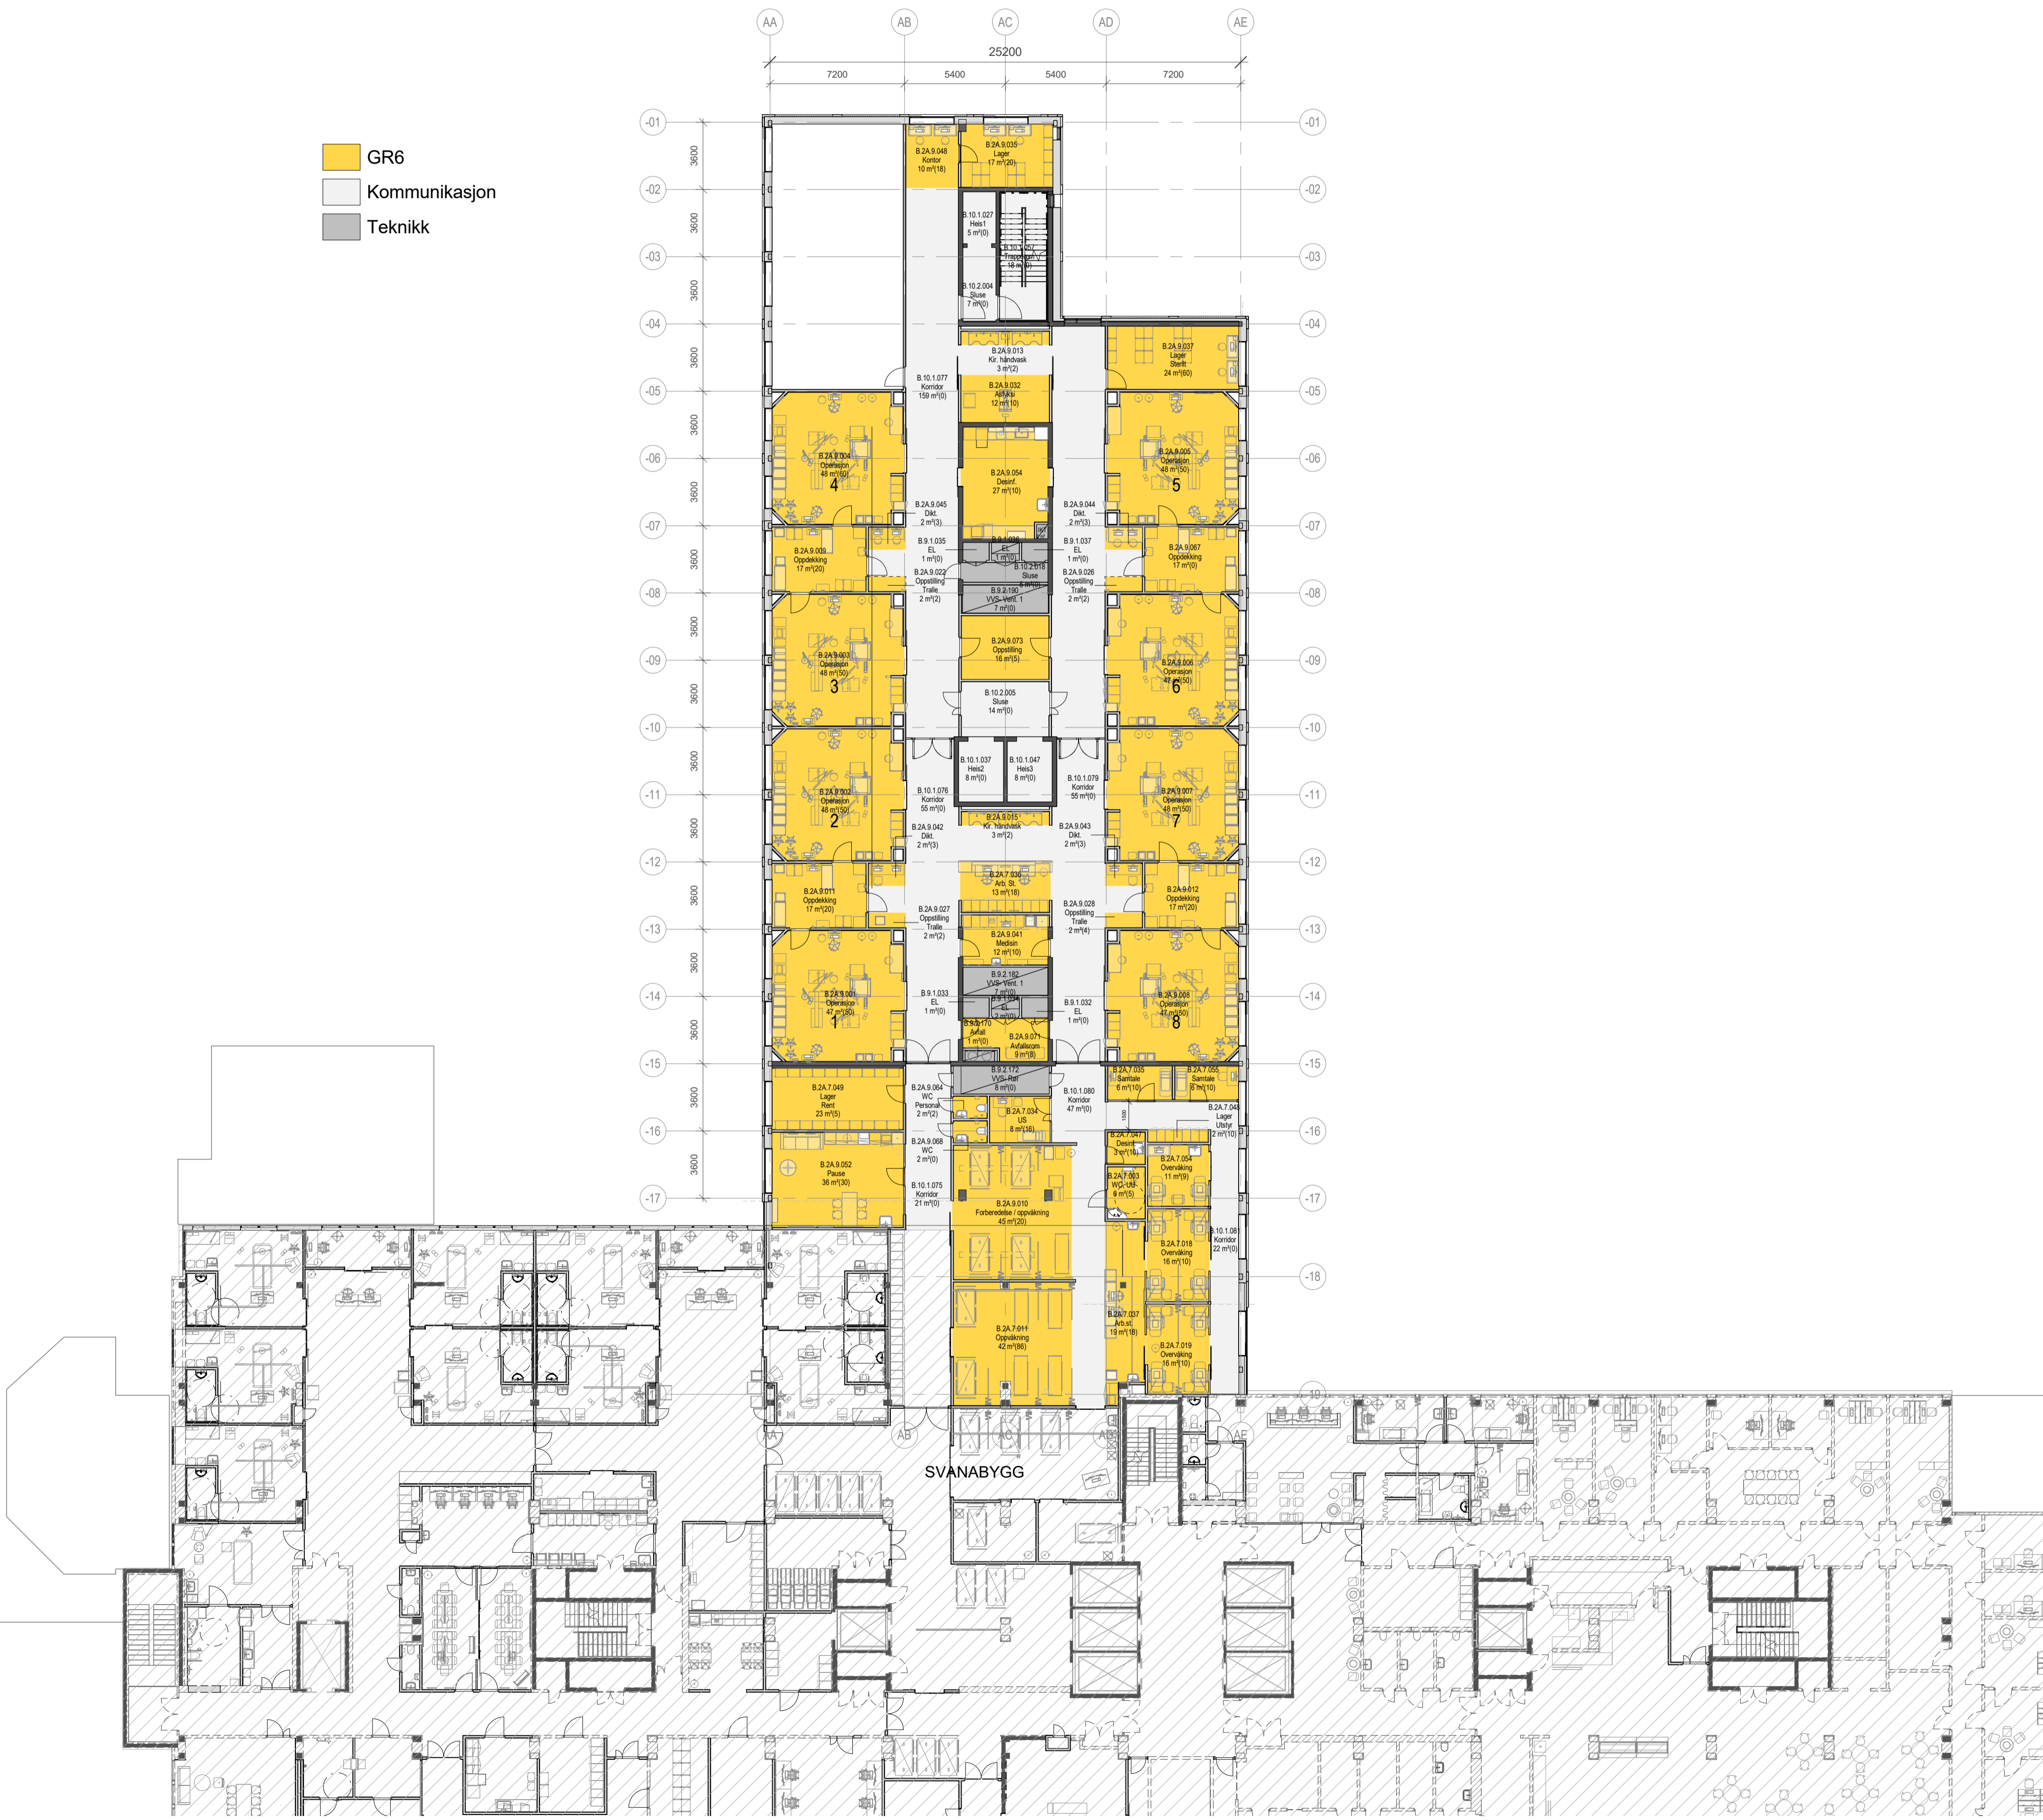

MALESTOKK	NUMMER	REV.
1 : 200	A-20-22-09-02-01	F01

F01	2020-11-30	Kontraktgrunnlegg	ANSV.	GR
REV.	DATE	RETTELSEN GJELDER		

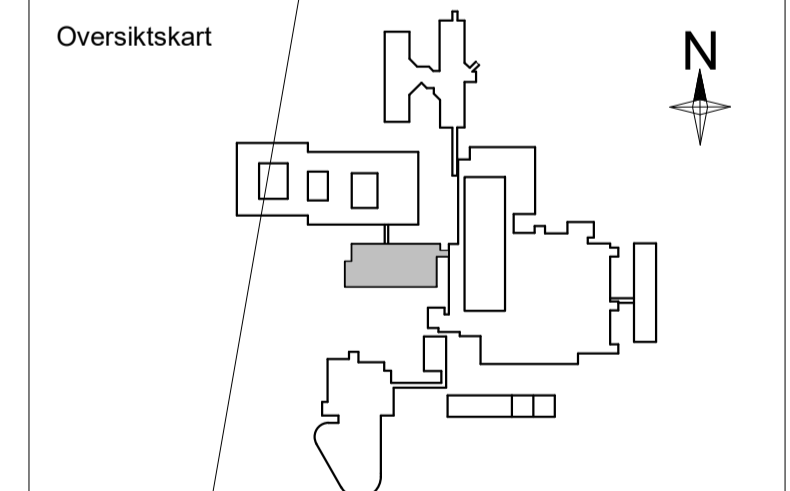


ARK	NORDIC Office of Architecture	+47 2293 0900
RB	Norconsult	
RV	Norconsult	
RE	Norconsult	

PROSJEKTNR	TEGNET AV	KONTROLLERT AV	ANSV.
20013			
TILTAK	FASE	Original format	
2020-11-30	SAMPILLSFASE	A1	

LIVBYGGET - NYE FØRDE SJUKEHUS
PLAN 02

Kfr.sone 2.1

MALESTOKK	NUMMER	REV.
1 : 200	A-20-22-09-02-01	F01

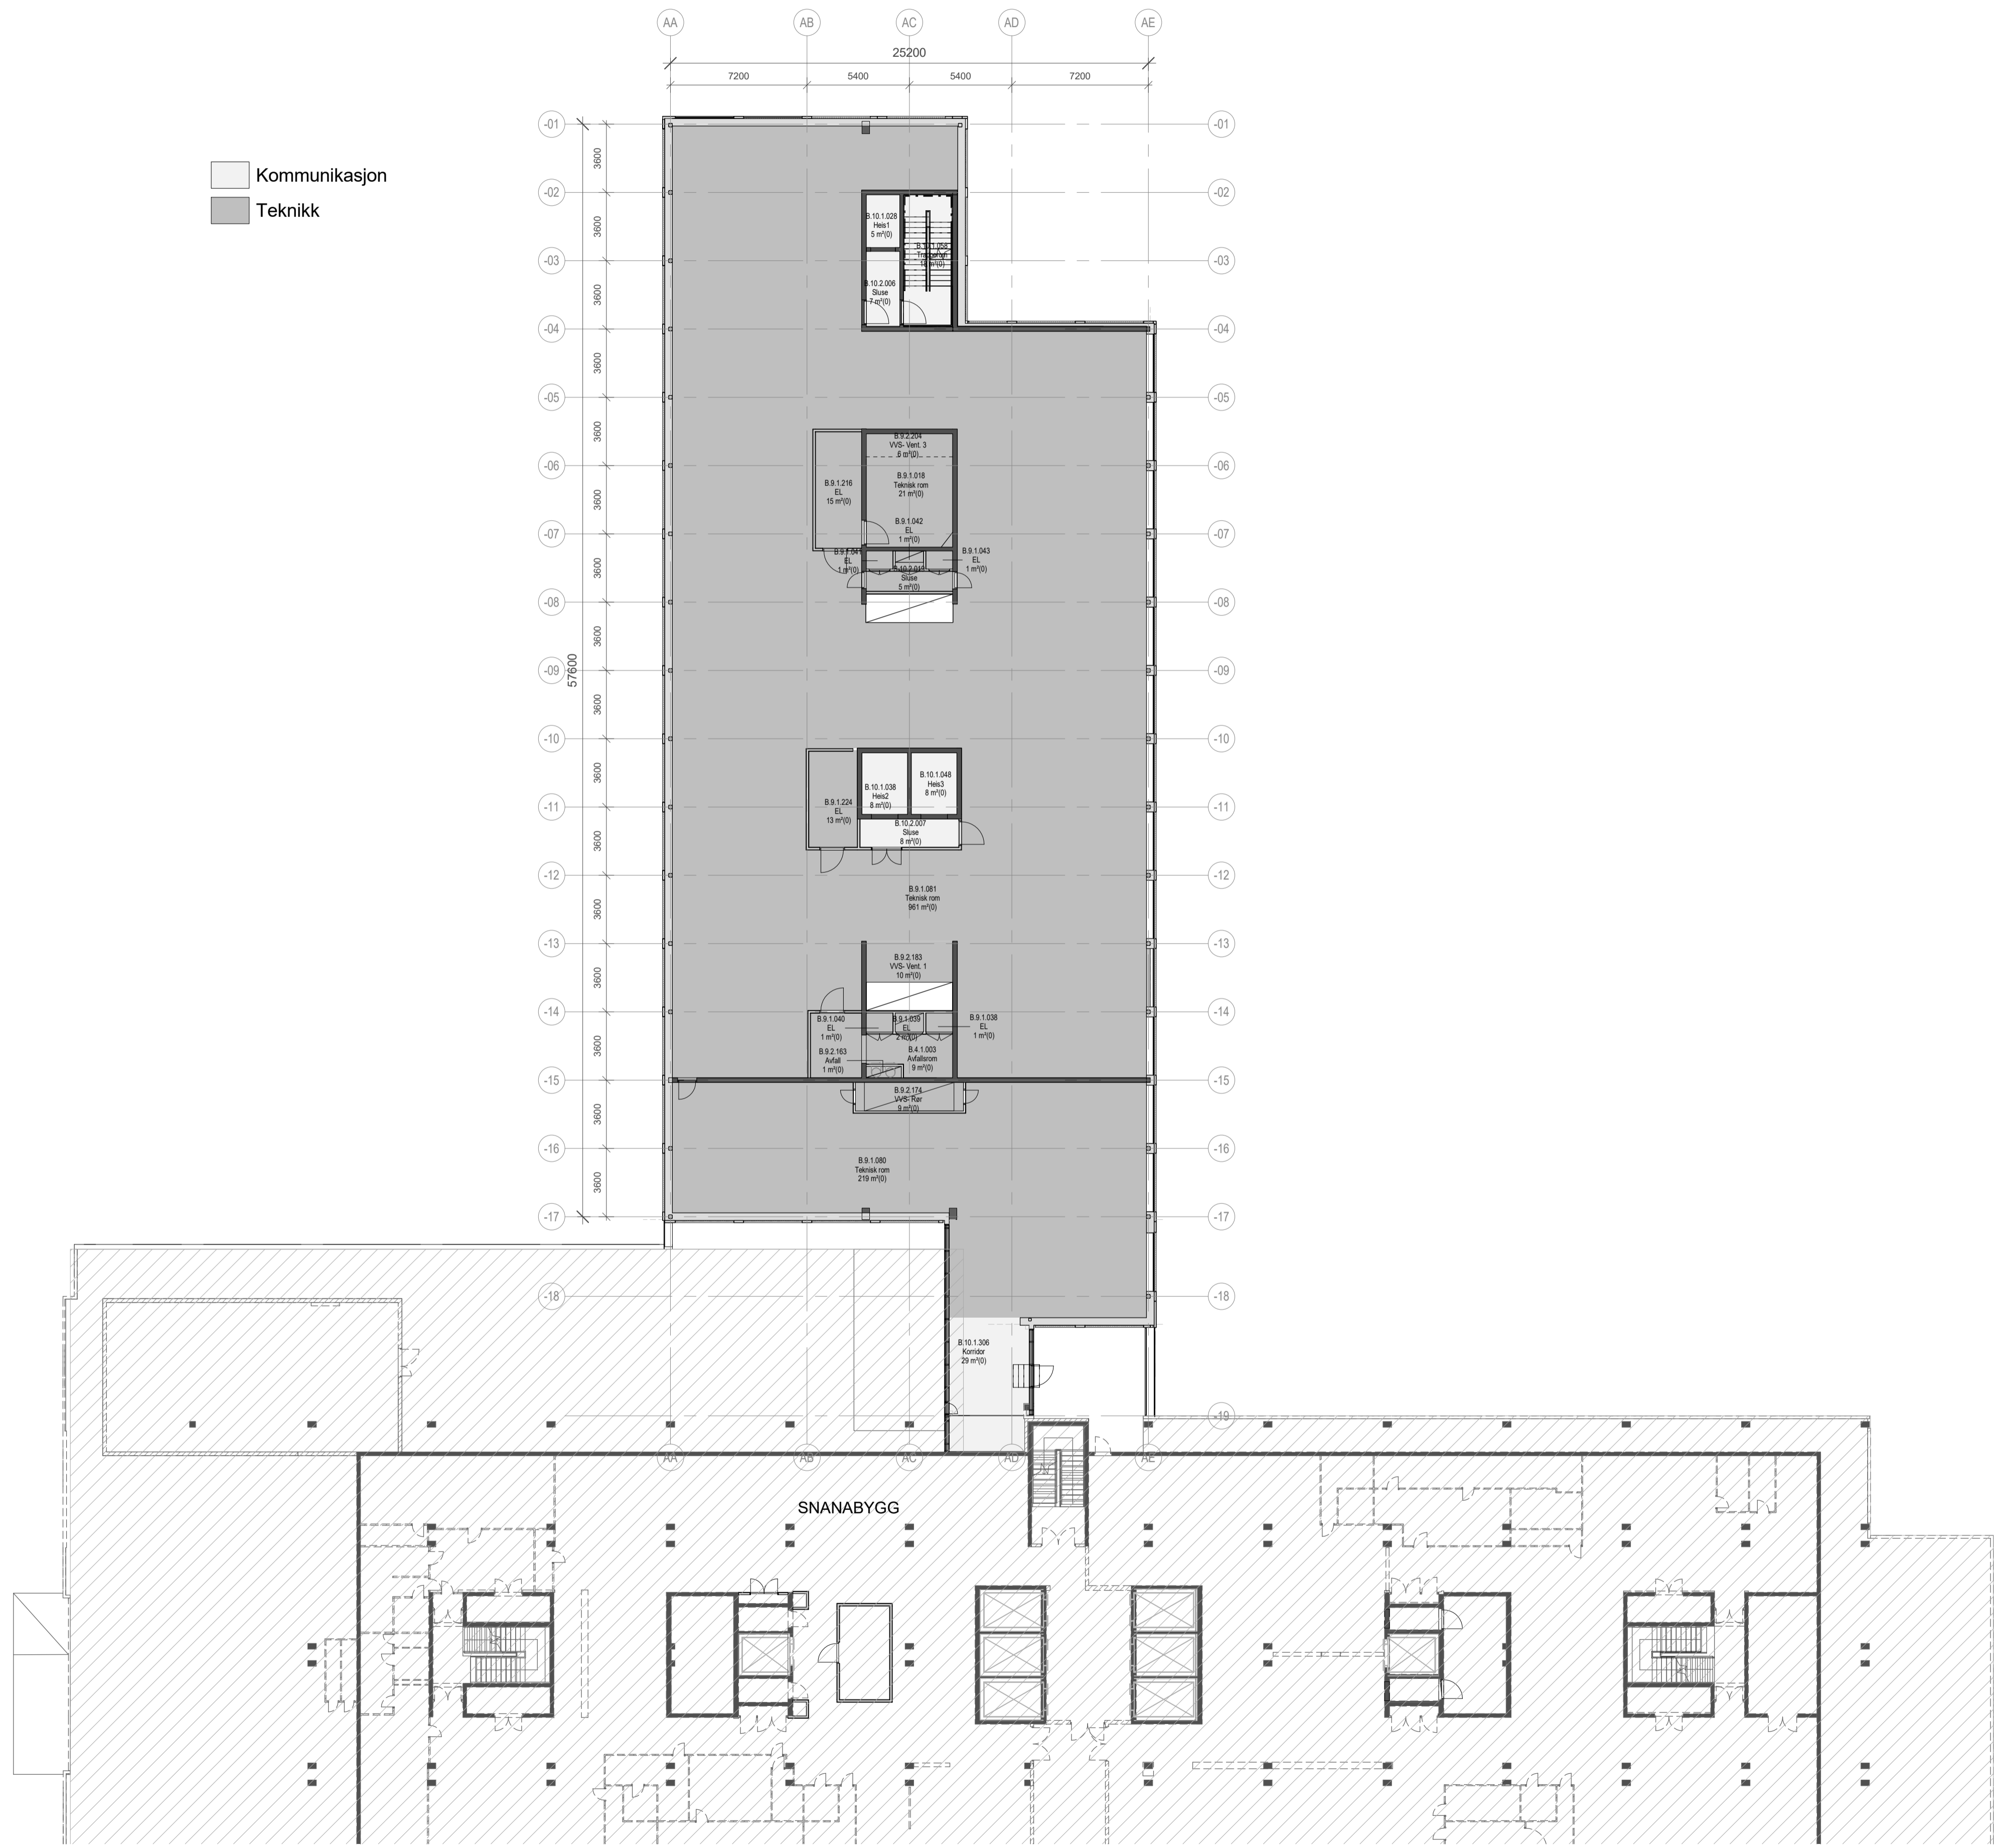


MERKNADER

HENVISNINGER

Foreløpig 2020-11-23

MALESTOKK	NUMMER	REV.
1 : 200	A-20-22-09-03-01	F01

F01	2020-11-30	Kontraktgrunnlag		
REV.	DATE	RETTELSEN GJELDER	ANSV.	GR

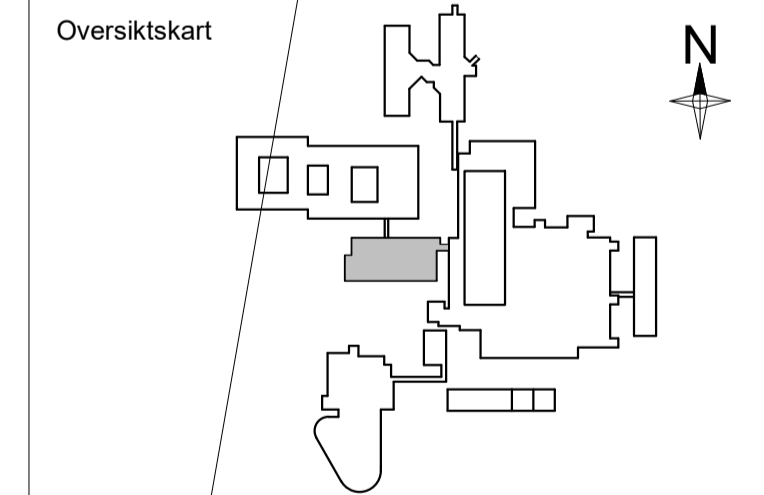

HELSE FØRDE

Logos for: bravida, Skår VVS, itech, VEIDEKKE, Norconsult, nordic

ARK	NORDIC Office of Architecture	+47 2293 0900
RB	Norconsult	
RV	Norconsult	
RE	Norconsult	

PROSJEKTNR	TEGNET AV	KONTROLLERT AV	ANSV.
20013			
DATE	FASE	Original format	
2020-11-30	SAMSPILLSFASE	A1	

LIVBYGGET - NYE FØRDE SJUKEHUS
PLAN 03
Ktr.sone 3.1

MALESTOKK	NUMMER	REV.
1 : 200	A-20-22-09-03-01	F01



- GR1
- Kommunikasjon
- Teknikk


Foreløpig 2020-11-23

MERKNADER

HENVISNINGER

MALESTOKK	NUMMER	REV.
1 : 200	A-20-22-09-04-01	F01

F01	REV.	DATE	RETTELSEN GJELDER	ANSV.	GR
-----	------	------	-------------------	-------	----

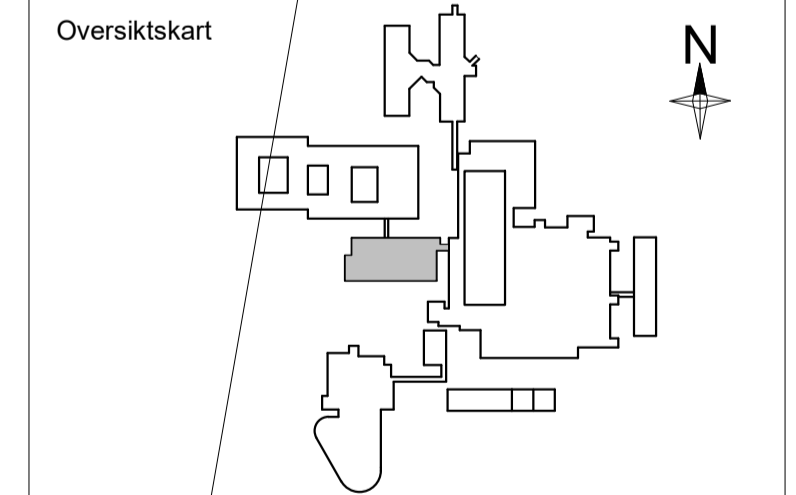


ARK	NORDIC Office of Architecture	+47 2293 0900
RB	Norconsult	
RV	Norconsult	
RE	Norconsult	

PROSJEKTNR	TEGNET AV	KONTROLLERT AV	ANSV.
20013			
DATE	FASE	Original format	
2020-11-30	SAMSPILLSFASE	A1	

LIVBYGGET - NYE FØRDE SJUKEHUS
PLAN 04
Kfr.sone 4.1

MALESTOKK	NUMMER	REV.
1 : 200	A-20-22-09-04-01	F01

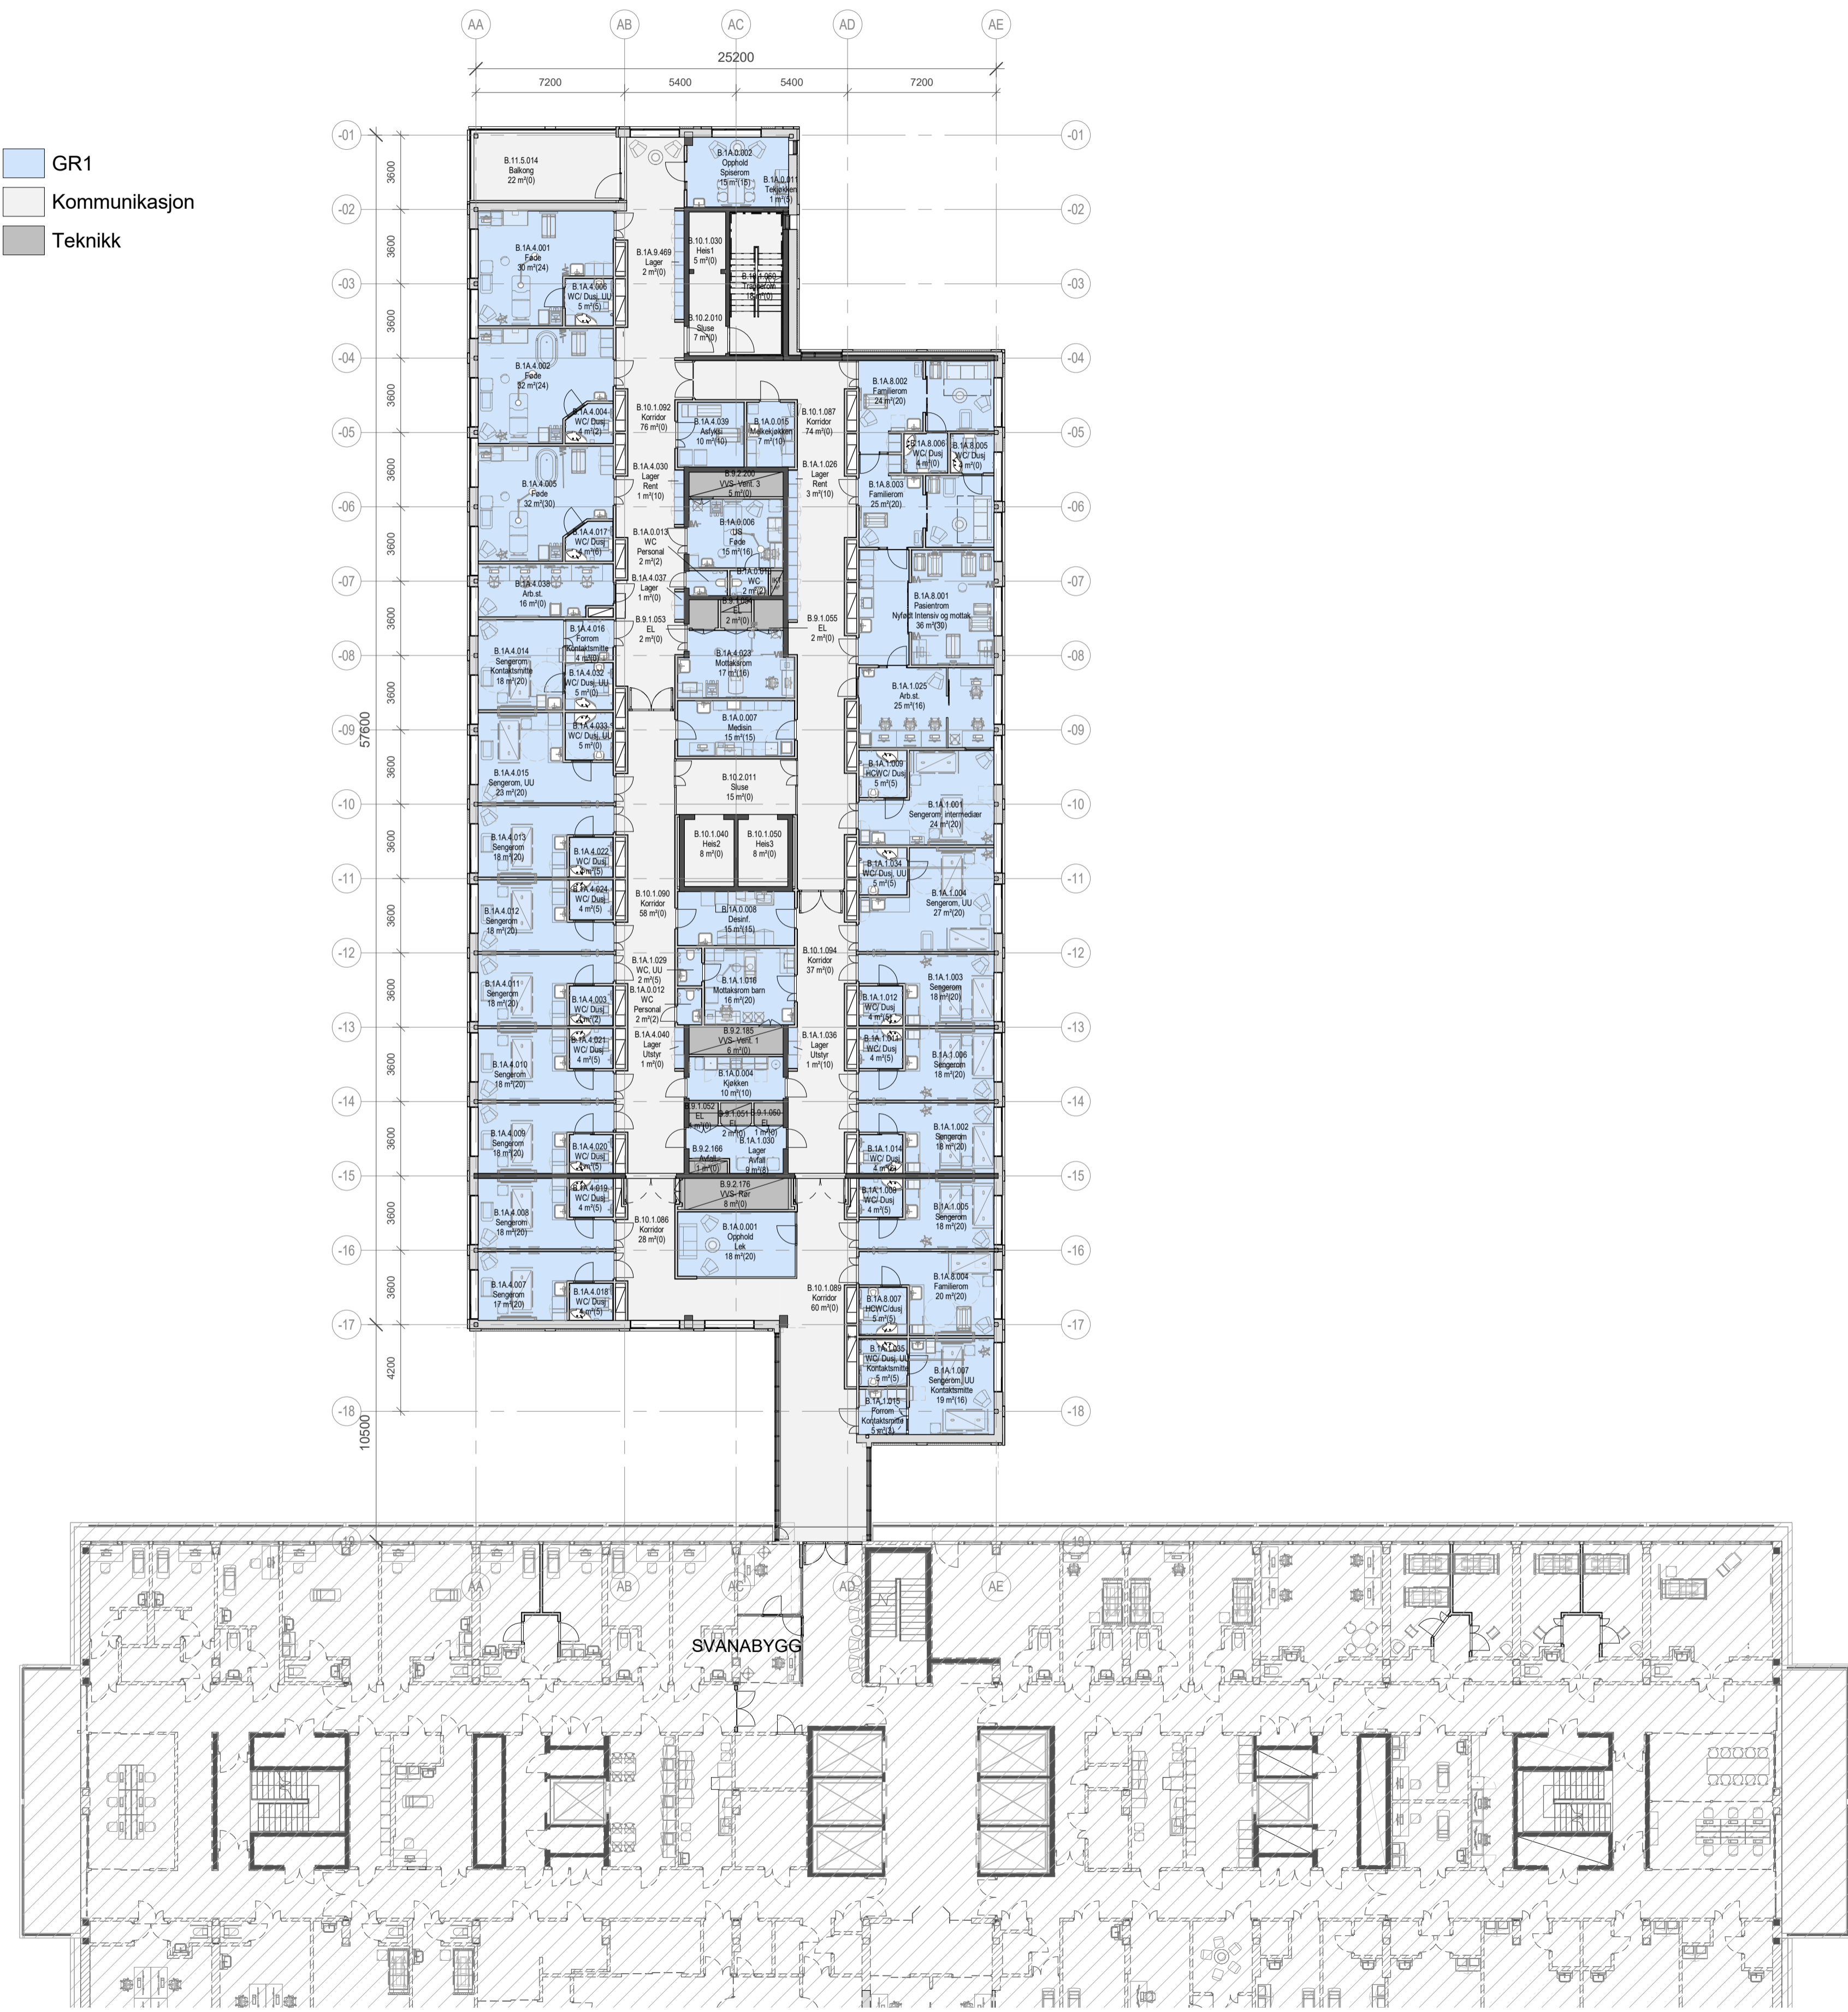

- GR1
- Kommunikasjon
- Teknisk


Foreløpig 2020-11-23

MERKNADER

HENVISNINGER

MALESTOKK	NUMMER	REV.
1 : 200	A-20-22-09-05-01	F01

F01	2020-11-30	Kontraktgodkjenning	ANSV	GR
REV.	DATE	RETTELSEN GJELDER		

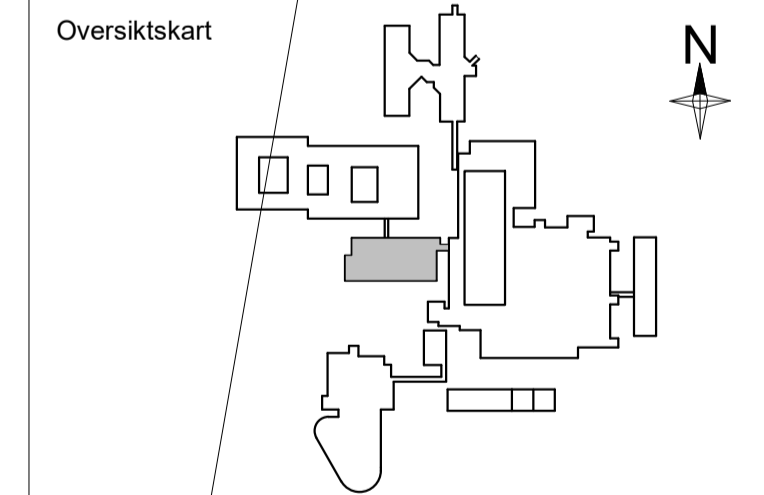

HELSE FØRDE

ARK	NORDIC Office of Architecture	+47 2293 0900
RB	Norconcult	
RV	Norconcult	
RE	Norconcult	

PROSJEKTR	TEGNET AV	KONTROLLERT AV	ANSV.
20013			
DATE	FASE	Original format	
2020-11-30	SAMSPILLSFASE	A1	

LIVBYGGET - NYE FØRDE SJUKEHUS
PLAN 05
Kfr.sone 5.1

MALESTOKK	NUMMER	REV.
1 : 200	A-20-22-09-05-01	F01

- GR1
- Kommunikasjon
- Teknikk




MERKNADER

HENVISNINGER

Foreløpig 2020-11-23

MALESTOKK	NUMMER	REV.
1 : 200	A-20-22-09-06-01	F01

REV.	DATE	RETTELSEN GJELDER	ANSV.	GR
F01				

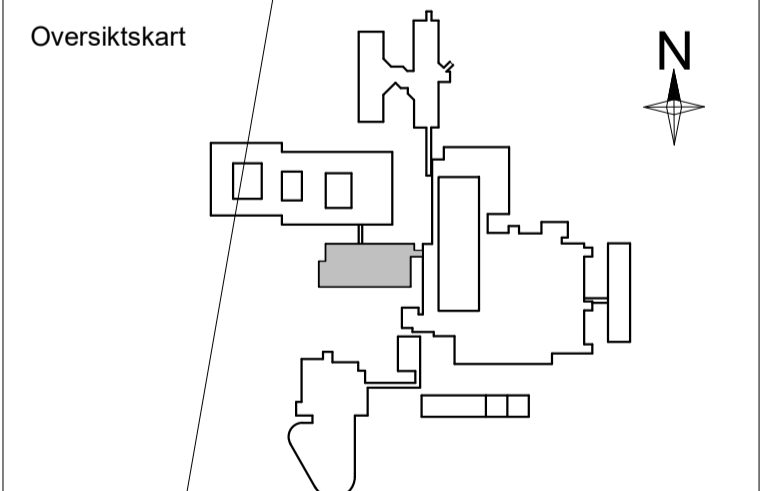

ARK	NORDIC Office of Architecture	+47 2293 0900
RB	Norconsult	
RV	Norconsult	
RE	Norconsult	

PROSJEKTNR	TEGNET AV	KONTROLLERT AV	ANSV.
20013			
TILTAK	FASE	Original format	
2020-11-30	SAMSPILLSFASE	A1	

LIVBYGGET - NYE FØRDE SJUKEHUS
PLAN 06

MALESTOKK	NUMMER	REV.
1 : 200	A-20-22-09-06-01	F01



- GR1
- Kommunikasjon
- Teknikk


Foreløpig 2020-11-23

MERKNADER

HENVISNINGER

MALESTOKK	NUMMER	REV.
1 : 200	A-20-22-09-07-01	F01

REV.	DATE	RETTELSEN GJELDER	ANSV.	GR
------	------	-------------------	-------	----

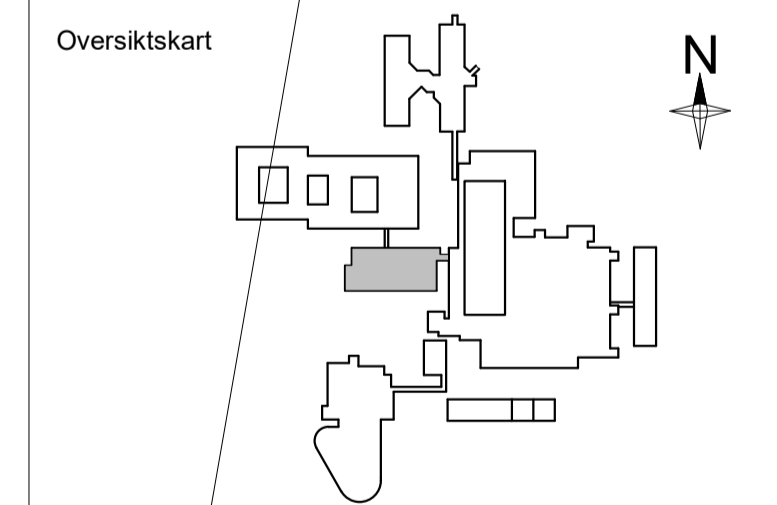

ARK	NORDIC Office of Architecture	+47 2293 0900
RB	Norconsult	
RV	Norconsult	
RE	Norconsult	

PROSJEKTNR	TEGNET AV	KONTROLLERT AV	ANSV.
20013			
DATE	FASE	Original format	
2020-11-30	SAMSPILLSFASE	A1	

LIVABYGGET - NYE FØRDE SJUKEHUS
PLAN 07

Kfr.sone 7.1

MALESTOKK	NUMMER	REV.
1 : 200	A-20-22-09-07-01	F01



- GR1
- Kommunikasjon
- Teknikk


Foreløpig 2020-11-23

MERKNADER

HENVISNINGER

MALESTOKK	NUMMER	REV.
1 : 200	A-20-22-09-08-01	F01

REV.	DATE	RETTELSEN GJELDER	ANSV.	GR
F01				

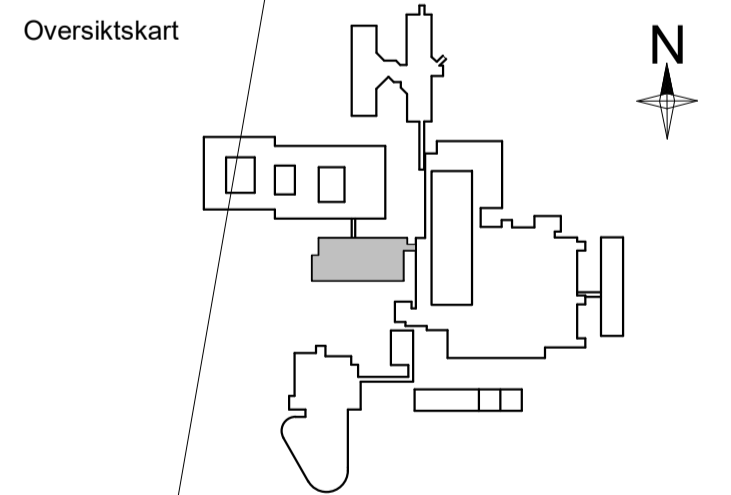

HELSE FØRDE

ARK	NORDIC Office of Architecture	+47 2293 0900
RB	Norconcul	
RV	Norconcul	
RE	Norconcul	

PROSJEKTNR	TEGNET AV	KONTROLLERT AV	ANSV.
20013			
TAROT	FASE	Original format	
2020-11-30	SAMSPILLSFASE	A1	

LIVABYGGET - NYE FØRDE SJUKEHUS
 PLAN 08
 Kfr.sone 8.1

MALESTOKK	NUMMER	REV.
1 : 200	A-20-22-09-08-01	F01