

**MERKNADER**

- Eksist. vegger
- Eksist. dører
- Nye vegger
- Betong vegger


**HENVISNINGER**

Foreløpig 2020-11-23

- Drift og eieendom
- GR2
- GR4
- GR4- Kontor
- GR5
- Intern service
- Kommunikasjon
- SKAL LINKES
- Teknikk

MALESTOKK	NUMMER	REV.
1 : 200	A-20-22-01-00-01	F01

F01	2018-11-30	Kontaktragnlag	ANSV	GR
-----	------------	----------------	------	----

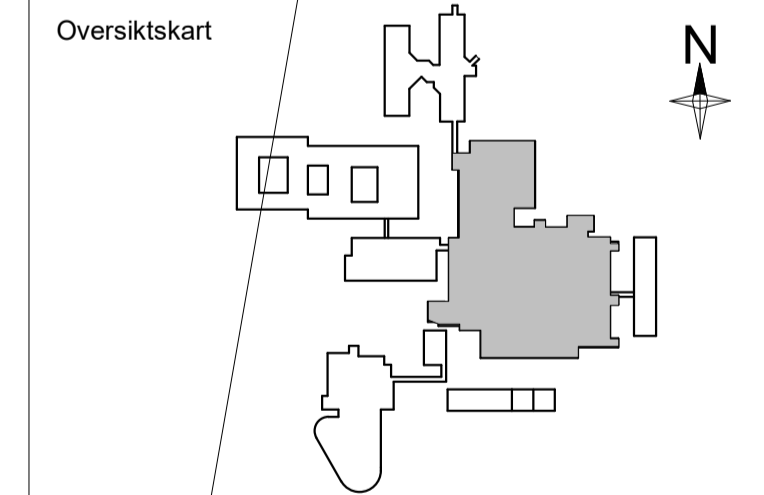

ARK	NORDIC Office of Architecture	+47 2293 0900
RB	Norconsult	
RV	Norconsult	
RE	Norconsult	

PROSJEKTNR	TEGNET AV	KONTROLLERT AV	ANSV.
20013			
DATE	FASE	Original format	
2018-07-02	FORPROSJEKT (Revidert)	A1	

SVANBYGG - NYE FØRDE SJUKEHUS  
 PLAN 00  
 AKSER LE-GE/01-20

MALESTOKK	NUMMER	REV.
1 : 200	A-20-22-01-00-01	F01



**MERKNADER**


- Eksist. vegger
- Eksist. dører
- Nye vegger
- Betong vegger

**HENVISNINGER**

Foreløpig 2020-11-23

MALESTOKK	NUMMER	REV.
1: 200	A-20-22-01-01-01	F01

F01	2018-11-30	Kontakagrunnlag	ANSV	GR
REV.	DATE	TITTELSEN GJELDER		

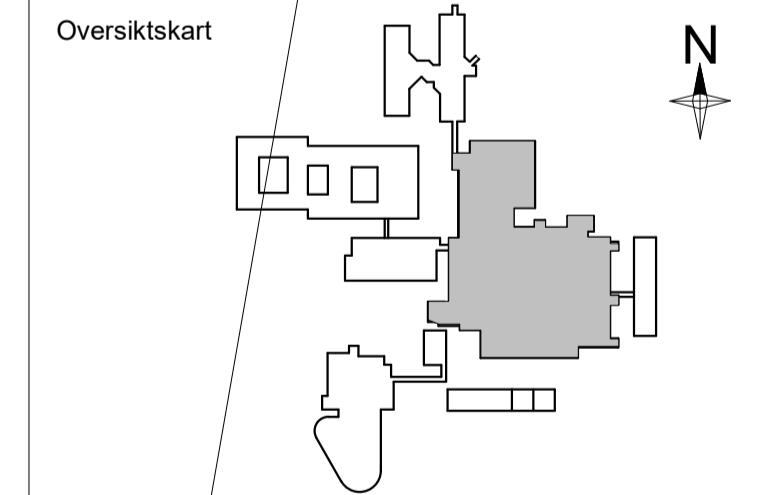

- GR1
- GR2
- GR4
- GR5
- Intern service
- Kirurgisk klinikk
- Kommunikasjon
- SKAL LINKES
- Teknikk

**HELSE FØRDE**

ARK	NORDIC Office of Architecture		+47 2293 0900
RB	Norconsult		
RV	Norconsult		
RE	Norconsult		

PROSJEKTNR	TEGNET AV	KONTROLLERT AV	ANSV.
200/13			
DATE	FASE	Original format	
2018-07-02	FORPROSJEKT (Revidert)	A1	

SVANBYGG - NYE FØRDE SJUKEHUS  
PLAN 01  
Åsker LA-GE/19-04

MALESTOKK	NUMMER	REV.
1: 200	A-20-22-01-01-01	F01

MERKNADER

- Eksist. vegger
- Eksist. dører
- Nye vegger
- Betong vegger


HENVISNINGER

Foreløpig 2020-11-23



MALESTOKK	NUMMER	REV.
1 : 200	A-20-22-01-02-01	F01

F01	2018-11-30	Kontaktragnlag	ANSV	GR
REV.	DATE	RETTELSEN GJELDER		

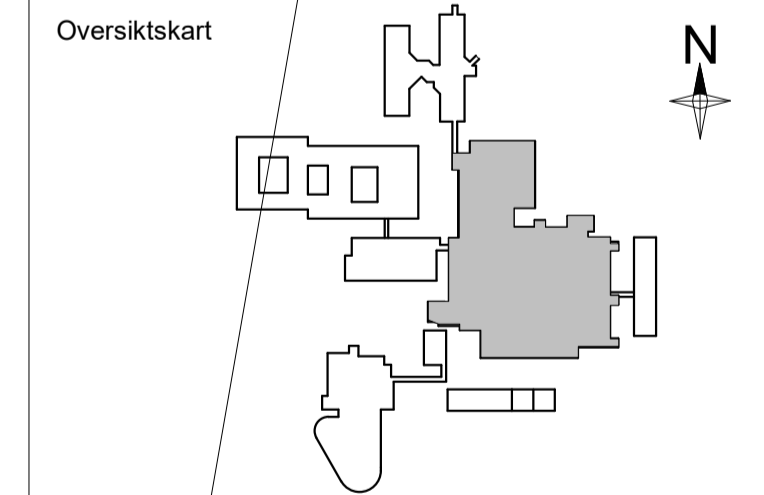

ARK	NORDIC Office of Architecture	+47 2293 0900
RB	Norconsult	
RV	Norconsult	
RE	Norconsult	

PROSJEKTR	TEGNET AV	KONTROLLERT AV	ANSV.
20013			
DATE	FASE	Original format	
2018-07-02	FORPROSJEKT (Revidert)	A1	

SVANBYGG - NYE FØRDE SJUKEHUS  
 PLAN 02  
 Akser LA-GE/19-04

MALESTOKK	NUMMER	REV.
1 : 200	A-20-22-01-02-01	F01

- Drift og eieendom
- GR2
- GR4
- GR4-Kontor
- GR6
- Intern service
- Kommunikasjon
- SKAL LINKES
- Teknikk
- Trafikkareal

2/ A-20-40-00-00-01

1/ A-20-40-00-00-01




- MERKNADER**
- Eksist. vegger
  - Eksist. dører
  - Nye vegger
  - Betong vegger

**HENVISNINGER**

MALESTOKK	NUMMER	REV.
1 : 200	A-20-22-01-03-01	F01

F01	2018-11-30	Kontakgrunnlag	ANSV	GR
REV.	DATE	RETTELSEN GJELDER		

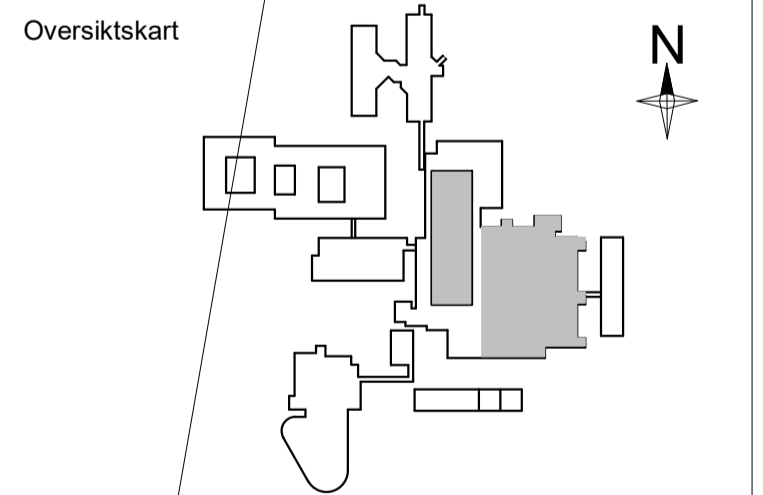

- Drift og eieendom
- GR2
- GR4
- GR4- Kontor
- GR5
- GR5- Kontor
- Kommunikasjon
- Teknikk

Foreløpig 2020-11-23



ARK	NORDIC Office of Architecture +47 2293 0900		
RB	Norconsult		
RV	Norconsult		
RE	Norconsult		


PROSJEKTR	TEGNET AV	KONTROLLERT AV	ANSV.
20013			
DATE	FASE	Original format	
2018-07-02	FORPROSJEKT (Revidert)	A1	

SVANBYGG - NYE FØRDE SJUKEHUS  
 PLAN 03  
 Akser LA-GE/19-04

MALESTOKK	NUMMER	REV.
1 : 200	A-20-22-01-03-01	F01

2/ A-20-40-00-00-01

1/ A-20-40-00-00-01

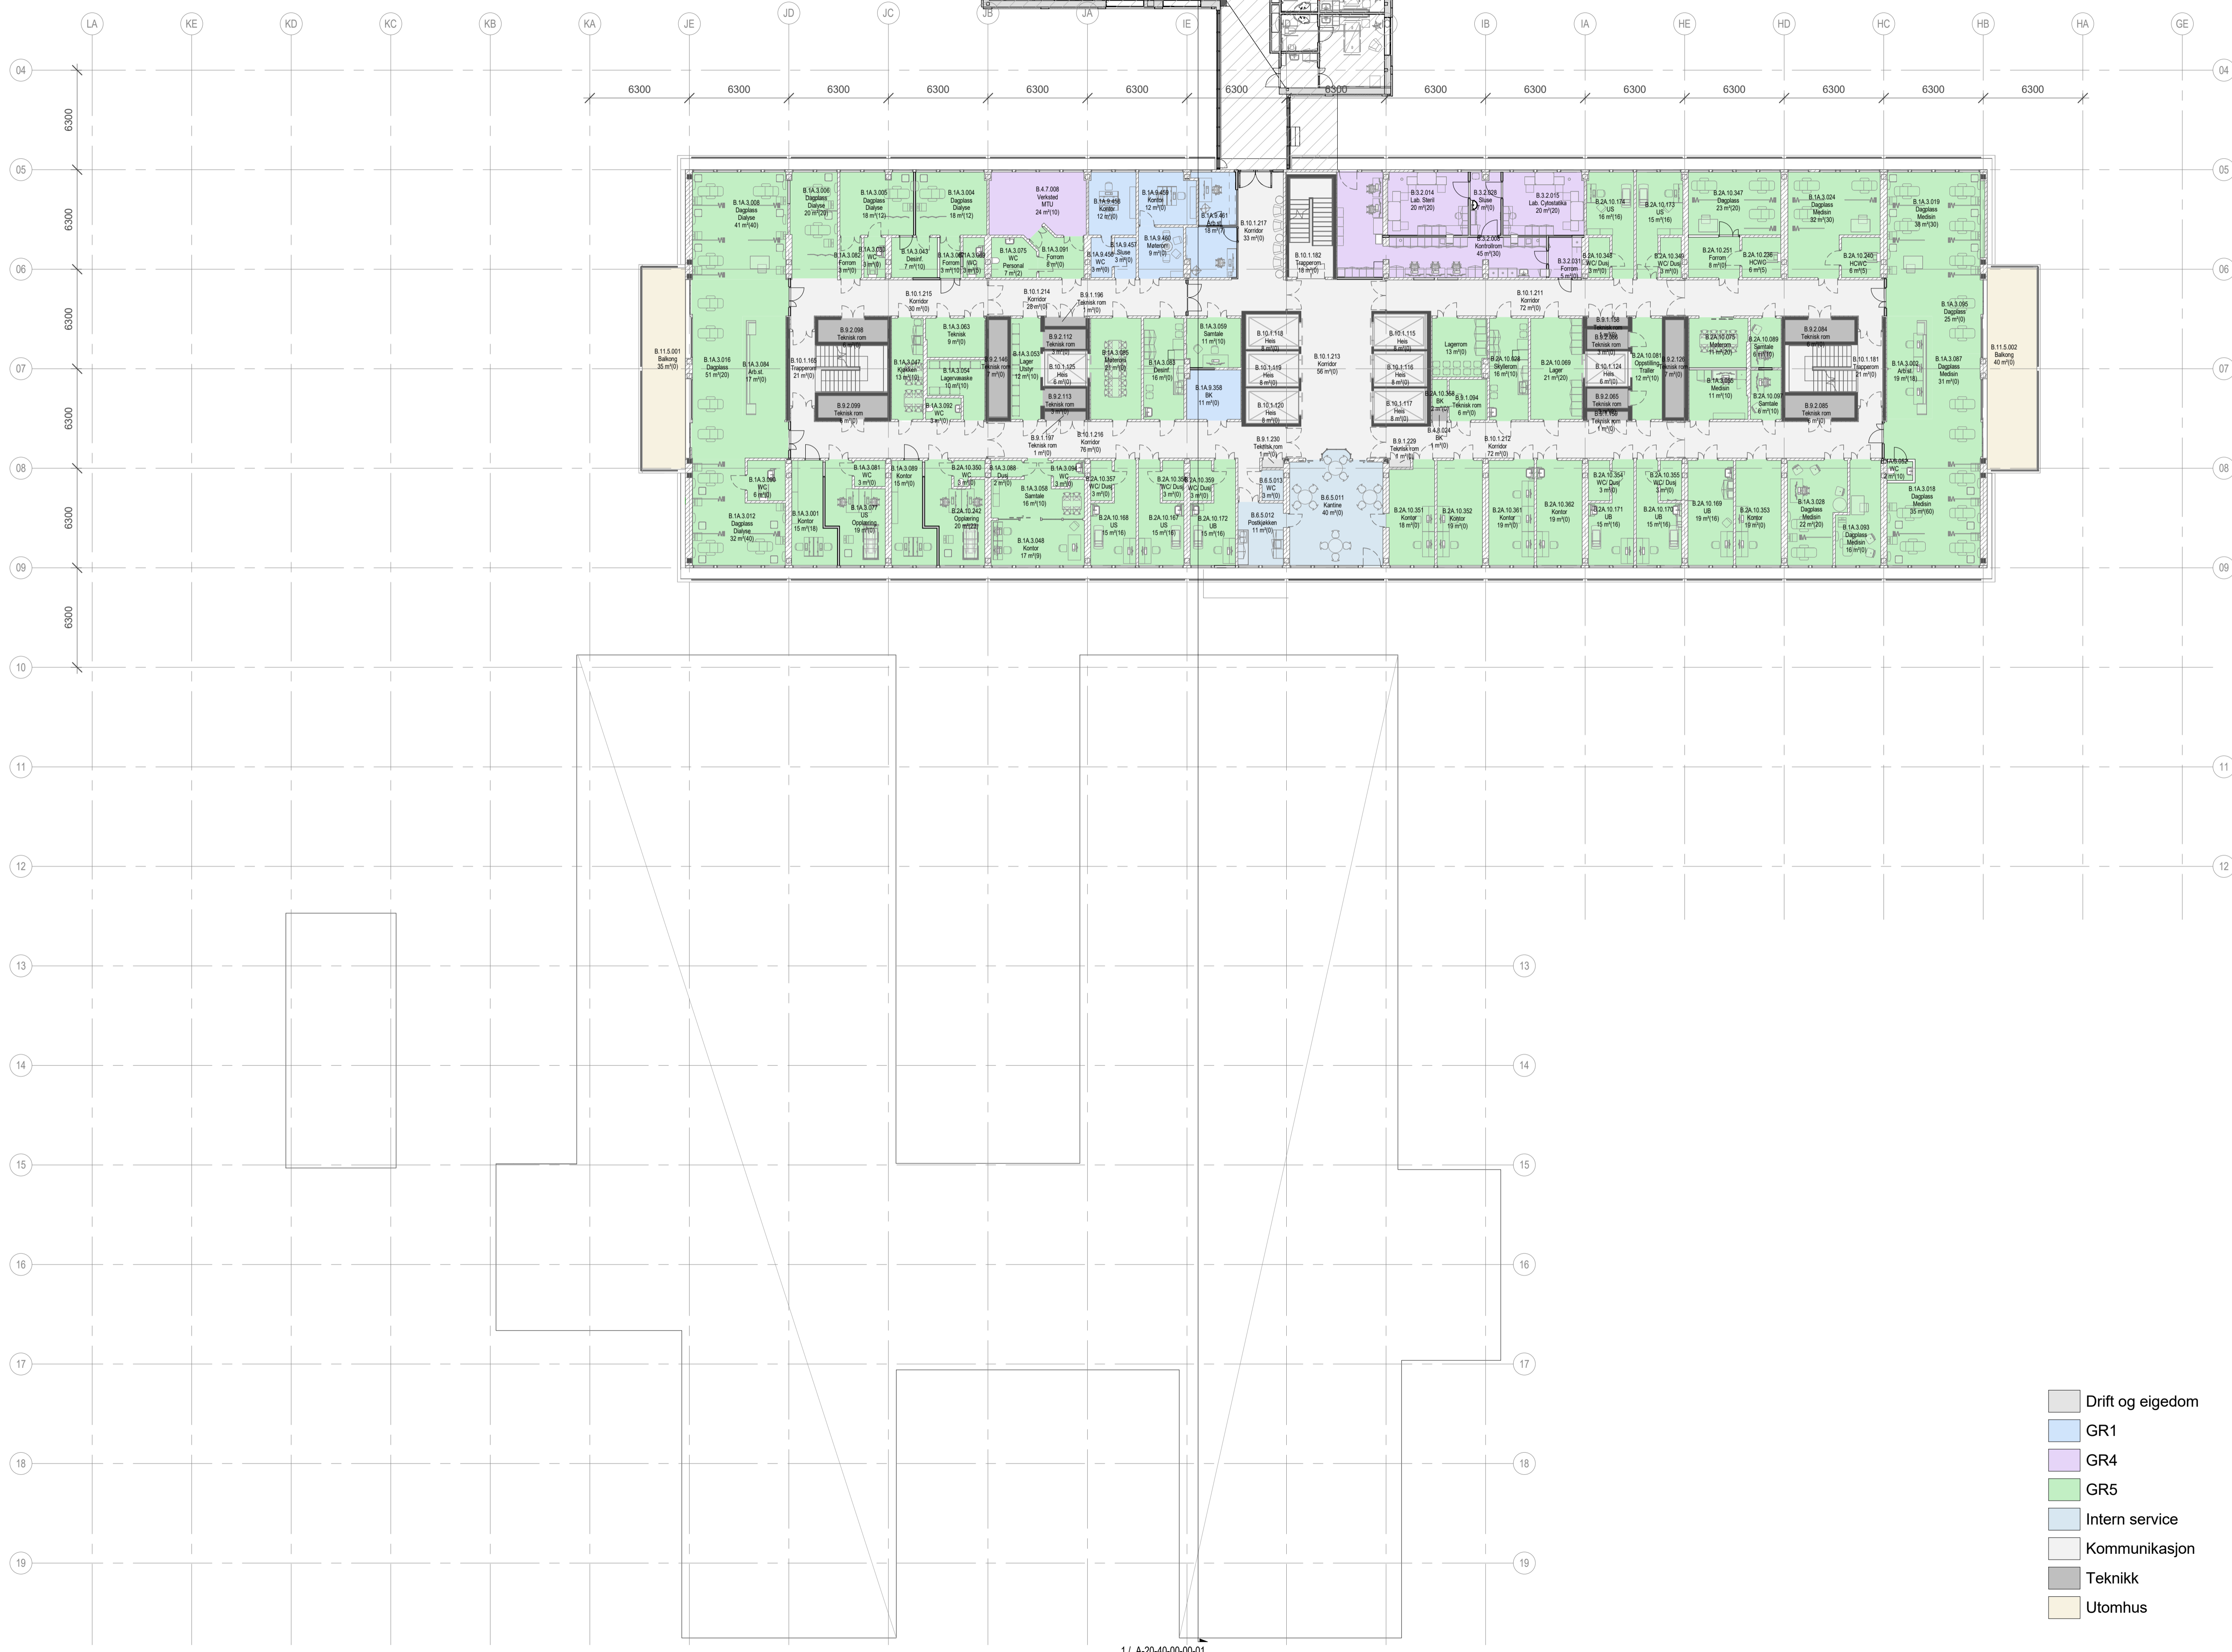

1/ A-20-40-00-00-01

**MERKNADER**


	Eksist. vegger
	Eksist. dører
	Nye vegger
	Betong vegger

**HENVISNINGER**

Foreløpig 2020-11-23

MALESTOKK	1 : 200	NUMMER	A-20-22-01-04-01	REV.	F01
-----------	---------	--------	------------------	------	-----

F01	2018-11-30	Kortlaggrunnlag		ANSV.	GR
REV.	DATE	RETTELSEN GJELDER			

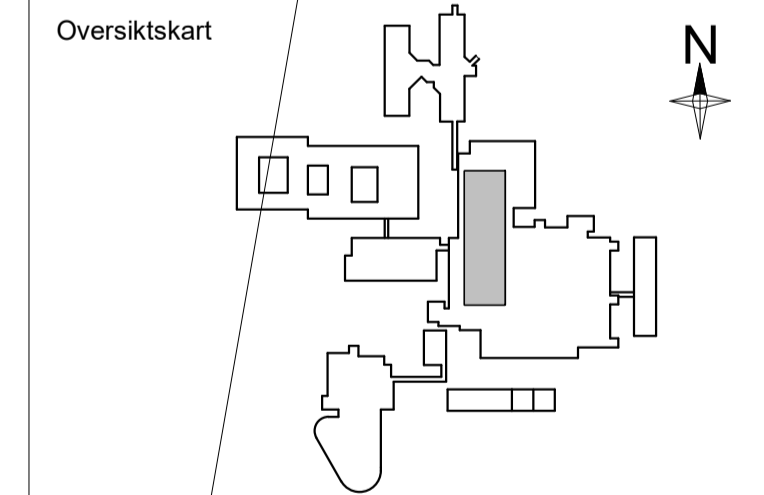

ARK	NORDIC Office of Architecture	+47 2290 0600
RB	Norconsult	
RV	Norconsult	
RE	Norconsult	

PROSJEKTR	20013	TEGNET AV		KONTROLLERT AV		ANSV.	
DATE	2018-07-02	FASE	FORPROSJEKT (Revidert)	Original format	A1		

SVANABYGG - NYE FØRDE SJUKEHUS  
 PLAN 04  
 Akser JE-HB/09-05

MALESTOKK	1 : 200	NUMMER	A-20-22-01-04-01	REV.	F01
-----------	---------	--------	------------------	------	-----

- Drift og eieendom
- GR1
- GR4
- GR5
- Intern service
- Kommunikasjon
- Teknikk
- Utomhus

2 / A-20-40-00-00-01



1 / A-20-40-00-00-01

- Drift og eieendom
- GR1
- GR4
- GR4- Kontor
- GR5
- Kommunikasjon
- SKAL LINKES
- Teknisk
- Utomhus

MERKNADER


- Eksist. vegger
- Eksist. dører
- Nye vegger
- Betong vegger

HENVISNINGER

Foreløpig 2020-11-23

MALESTOKK	NUMMER	REV.
1 : 200	A-20-22-01-05-01	F01

F01	2018-11-30	Kontakgrunnlag		
REV.	DATE	RETTELSEN GJELDER	ANSV.	GR

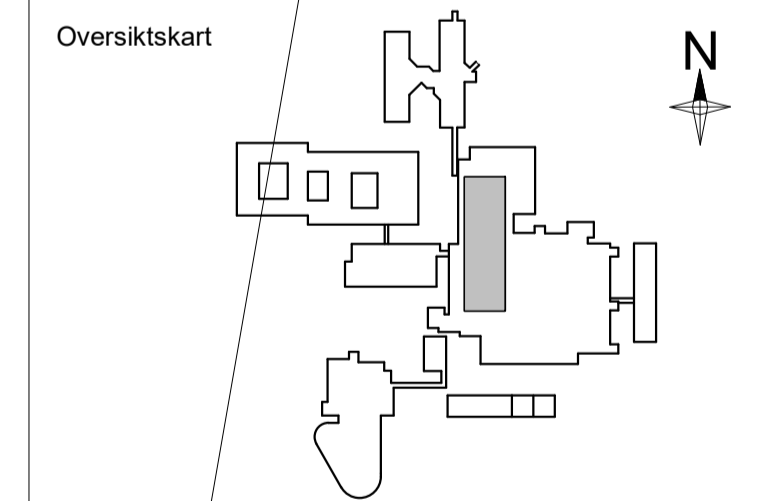

ARK	NORDIC Office of Architecture	+47 2293 0900
RB	Norconsult	
RV	Norconsult	
RE	Norconsult	

PROSJEKTNR	TEGNET AV	KONTROLLERT AV	ANSV.
20013			
DATE	FASE	Original format	
2018-07-02	FORPROSJEKT (Revidert)	A1	

SVANABYGG - NYE FØRDE SJUKEHUS  
PLAN 05  
Åker JE-HB/09-05

MALESTOKK	NUMMER	REV.
1 : 200	A-20-22-01-05-01	F01

2 / A-20-40-00-00-01



1 / A-20-40-00-00-01

- GR1
- GR4
- GR4- Kontor
- GR5
- Intern service
- Kommunikasjon
- SKAL LINKES
- Teknikk
- Utomhus

MERKNADER


- Eksist. vegger
- Eksist. dører
- Nye vegger
- Betong vegger

HENVISNINGER

Foreløpig 2020-11-23

MALESTOKK	NUMMER	REV.
1 : 200	A-20-22-01-06-01	F01

F01	2018-11-30	Kontraktgjennomslag		
REV.	DATE	RETTELSEN GJELDER	ANSV.	GR

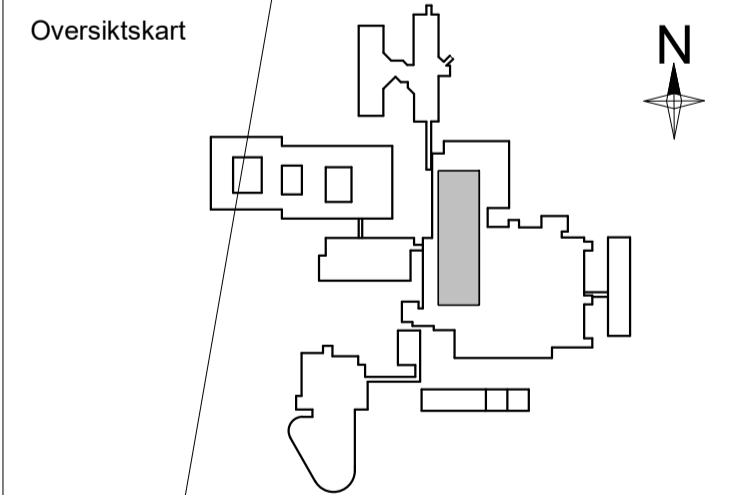

ARK	NORDIC Office of Architecture	+47 2293 0900
RB	Norconsult	
RV	Norconsult	
RE	Norconsult	

PROSJEKTR	TEGNET AV	KONTROLLERT AV	ANSV.
20013			
DATE	FASE	Original format	
2018-07-02	FORPROSJEKT (Revidert)	A1	

SVANABYGG - NYE FØRDE SJUKEHUS  
 PLAN 06  
 Akser JE-HB/09-05

MALESTOKK	NUMMER	REV.
1 : 200	A-20-22-01-06-01	F01

2 / A-20-40-00-00-01



1 / A-20-40-00-00-01

- GR1
- GR4
- GR4- Kontor
- INTERN SERVICE
- Intern service
- Kommunikasjon
- Teknikk
- Utomhus


MERKNADER	
	Eksist. vegger
	Eksist. dører
	Nye vegger
	Betong vegger

HENVISNINGER

Foreløpig 2020-11-23

MALESTOKK	NUMMER	REV.
1 : 200	A-20-22-01-07-01	F01

REV.	DATE	RETTTELSEN GJELDER	ANSV.	GR
F01	2018-11-30	Kontraktgjennomslag		

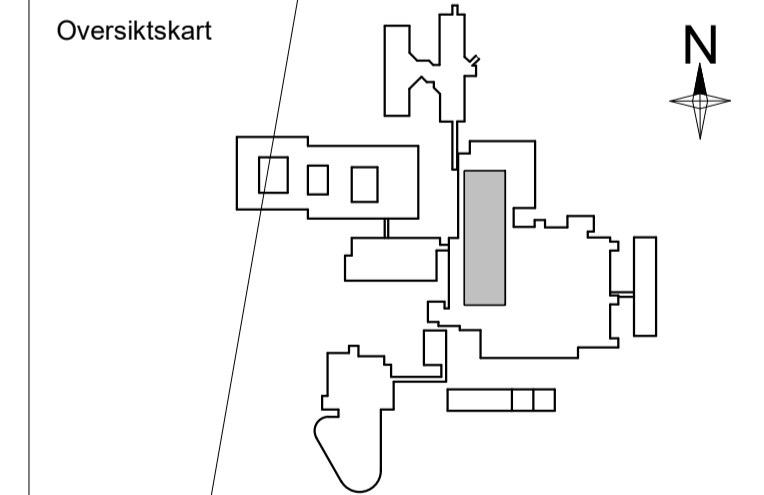

ARK	NORDIC Office of Architecture	+47 2290 0600
RB	Norconsult	
RV	Norconsult	
RE	Norconsult	

PROSJEKTR	TEGNET AV	KONTROLLERT AV	ANSV.
20013			
DATE	FASE	Original format	
2018-07-02	FORPROSJEKT (Revidert)	A1	

SVANABYGG - NYE FØRDE SJUKEHUS  
PLAN 07  
Åkser JE-HB/09-05

MALESTOKK	NUMMER	REV.
1 : 200	A-20-22-01-07-01	F01



2 / A-20-40-00-00-01



1 / A-20-40-00-00-01

- GR1
- GR4- Kontor
- GR5
- Intern service
- Kommunikasjon
- SKAL LINKES
- Teknisk
- Utomhus

MERKNADER


- Eksist. vegger
- Eksist. dører
- Nye vegger
- Betong vegger

HENVISNINGER

Foreløpig 2020-11-23

MALESTOKK	NUMMER	REV.
1 : 200	A-20-22-01-08-01	F01

F01	2018-11-30	Kontraktunderskrift			
REV.	DATE	RETTELSEN GJELDER	ANSV.	GR	

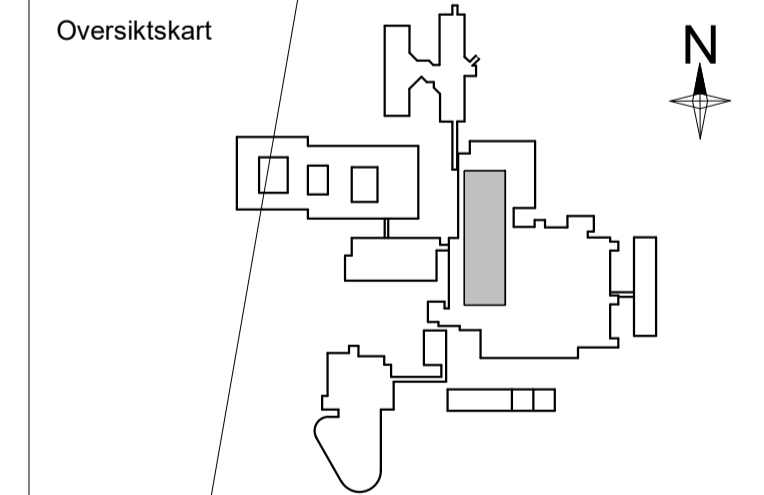


ARK	NORDIC Office of Architecture	+47 2290 0900
RB	Norconsult	
RV	Norconsult	
RE	Norconsult	

PROSJEKTNR	TEGNET AV	KONTROLLERT AV	ANSV.
20013			
DATE	FASE	Original format	
2018-07-02	FORPROSJEKT (Revidert)	A1	

SVANABYGG - NYE FØRDE SJUKEHUS  
PLAN 08  
Åker JE-HB/09-05

MALESTOKK	NUMMER	REV.
1 : 200	A-20-22-01-08-01	F01


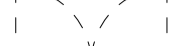
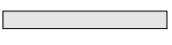

2/ A-20-40-00-00-01

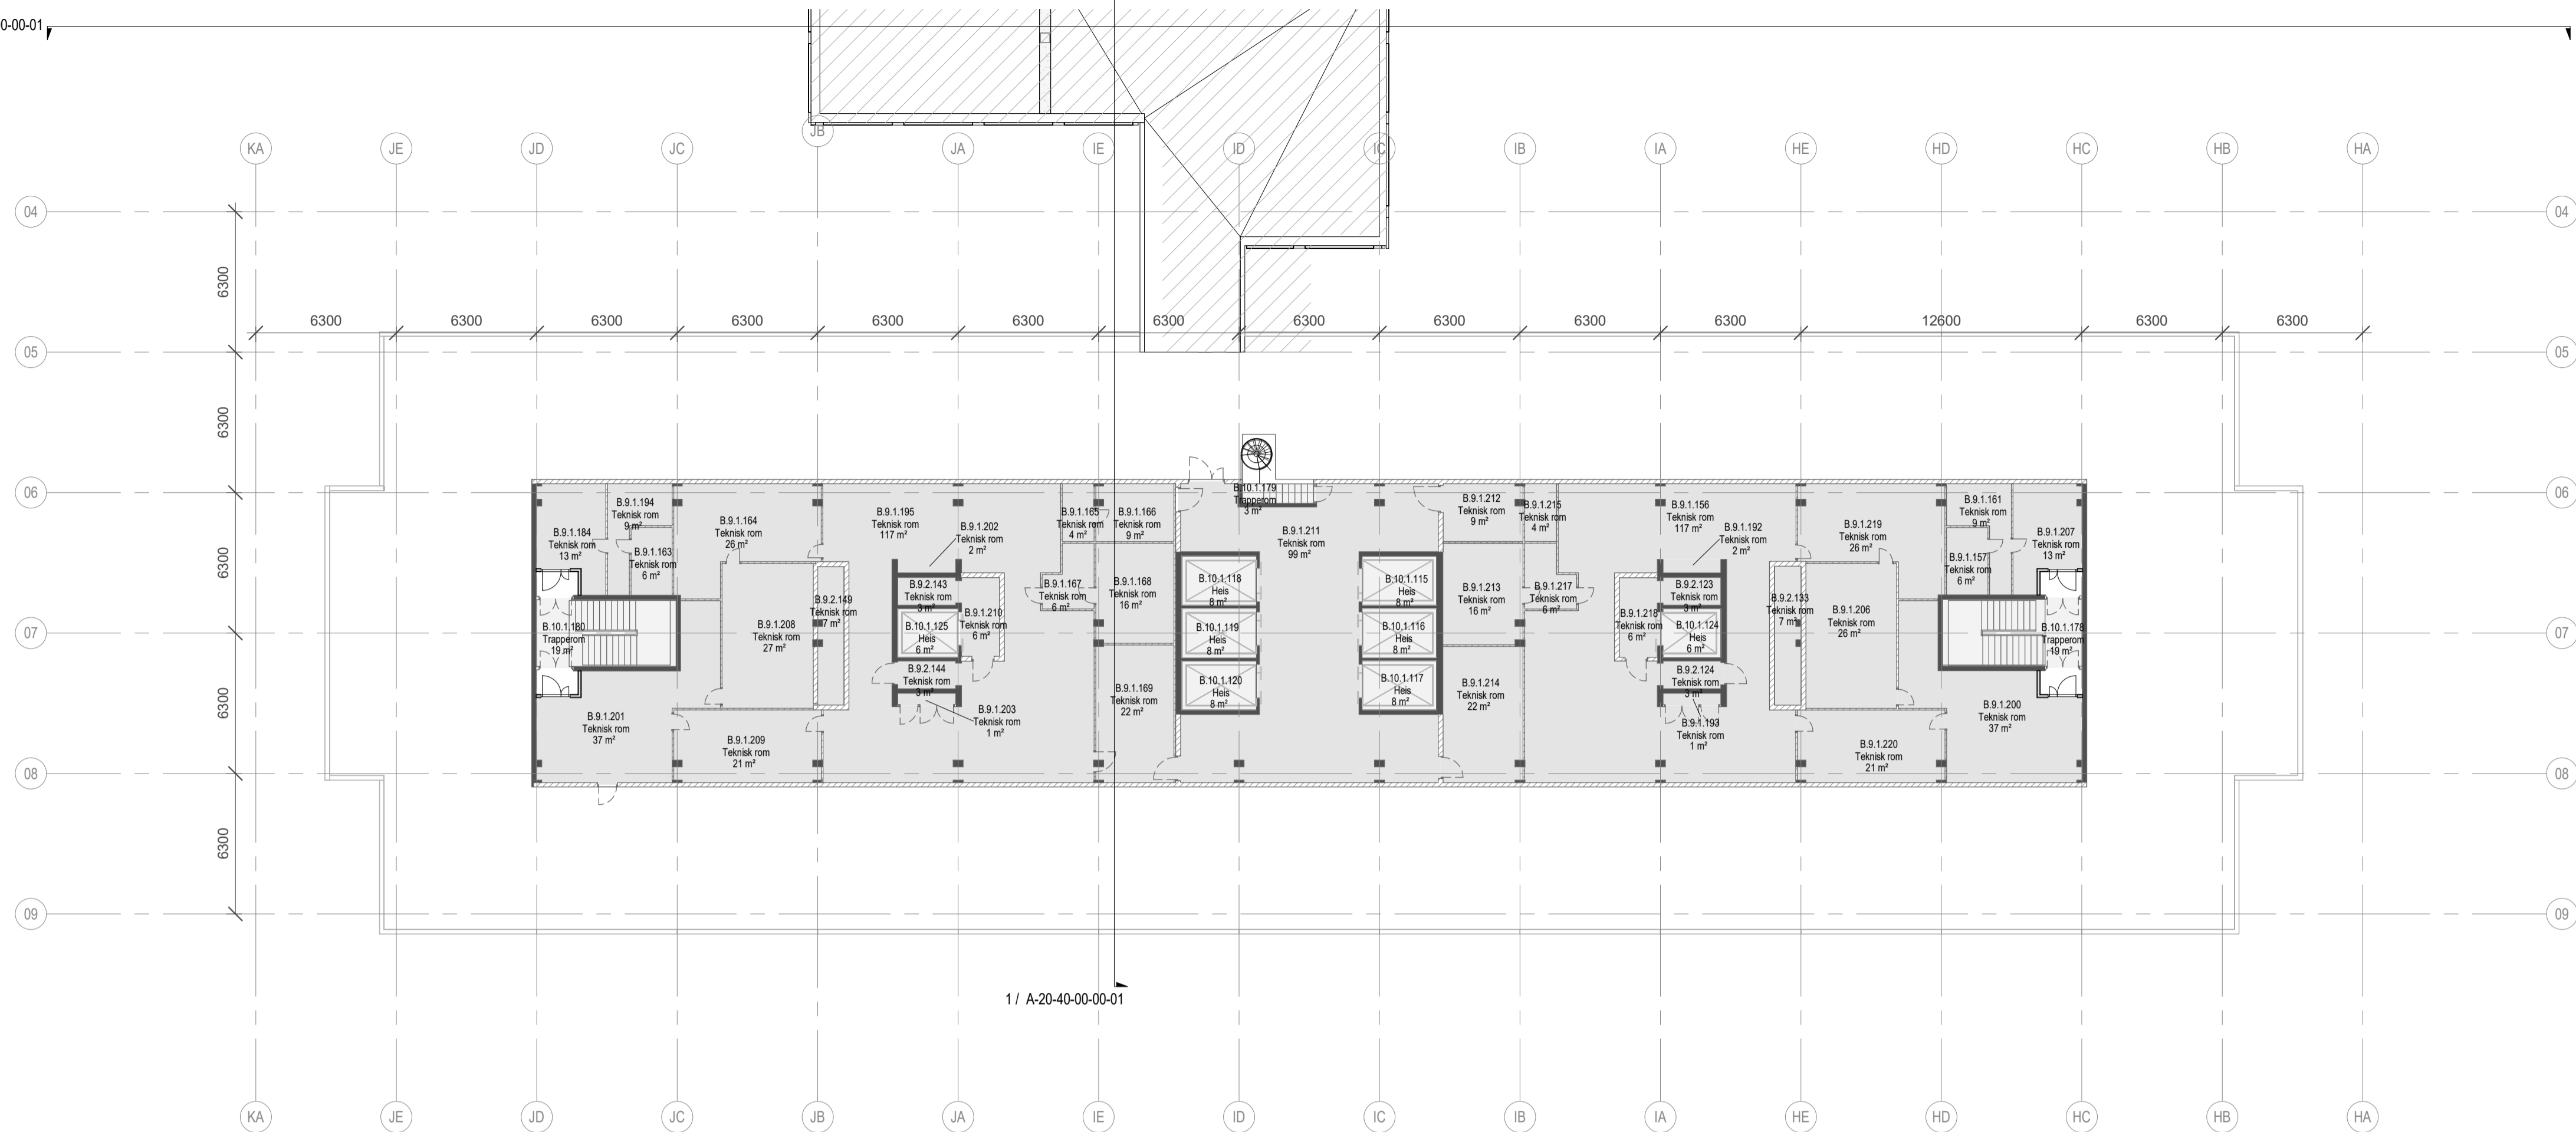

1/ A-20-40-00-00-01

■ Drift og eieendom  
■ Kommunikasjon

MERKNADER


-  Eksist. vegger
-  Eksist. dører
-  Nye vegger
-  Betong vegger

HENVISNINGER

Foreløpig 2020-11-23

MALESTOKK	NUMMER	REV.
1 : 200	A-20-22-01-09-01	F01

F01	2018-11-30	Kontraktgrunnlag		
REV.	DATE	RETTELSEN GJELDER	ANSV.	GR

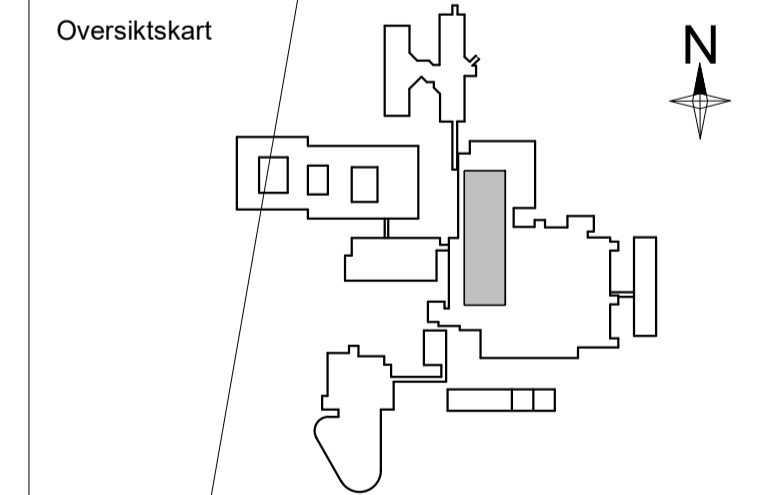

ARK	NORDIC Office of Architecture	+47 2293 0900
RB	Norconsult	
RV	Norconsult	
RE	Norconsult	

PROSJEKTNR	TEGNET AV	KONTROLLERT AV	ANSV.
20013			
DATE	FASE	Original format	
2018-07-02	FORPROSJEKT (Revidert)	A1	

SVANABYGG - NYE FØRDE SJUKEHUS  
PLAN 09  
Åsker JE-HB/09-05

MALESTOKK	NUMMER	REV.
1 : 200	A-20-22-01-09-01	F01