



X:\in\oppdrag\Sanovkals\66874\BIM\arkitektur\Arkitektur\LAY_L_1432000-06_LIVA.dwg - LMnas - Plottet: 2022-05-13, 11:41:51 - LAYOUT = L-70-10-09-xx-01 - XREF = fm_L_1432000-09_P-plass nord, an_L_1432009-03_TF_teknikforklaring, an_L_1432009-01-Liva_HF_FSS_FKG_data_NTM_redigert

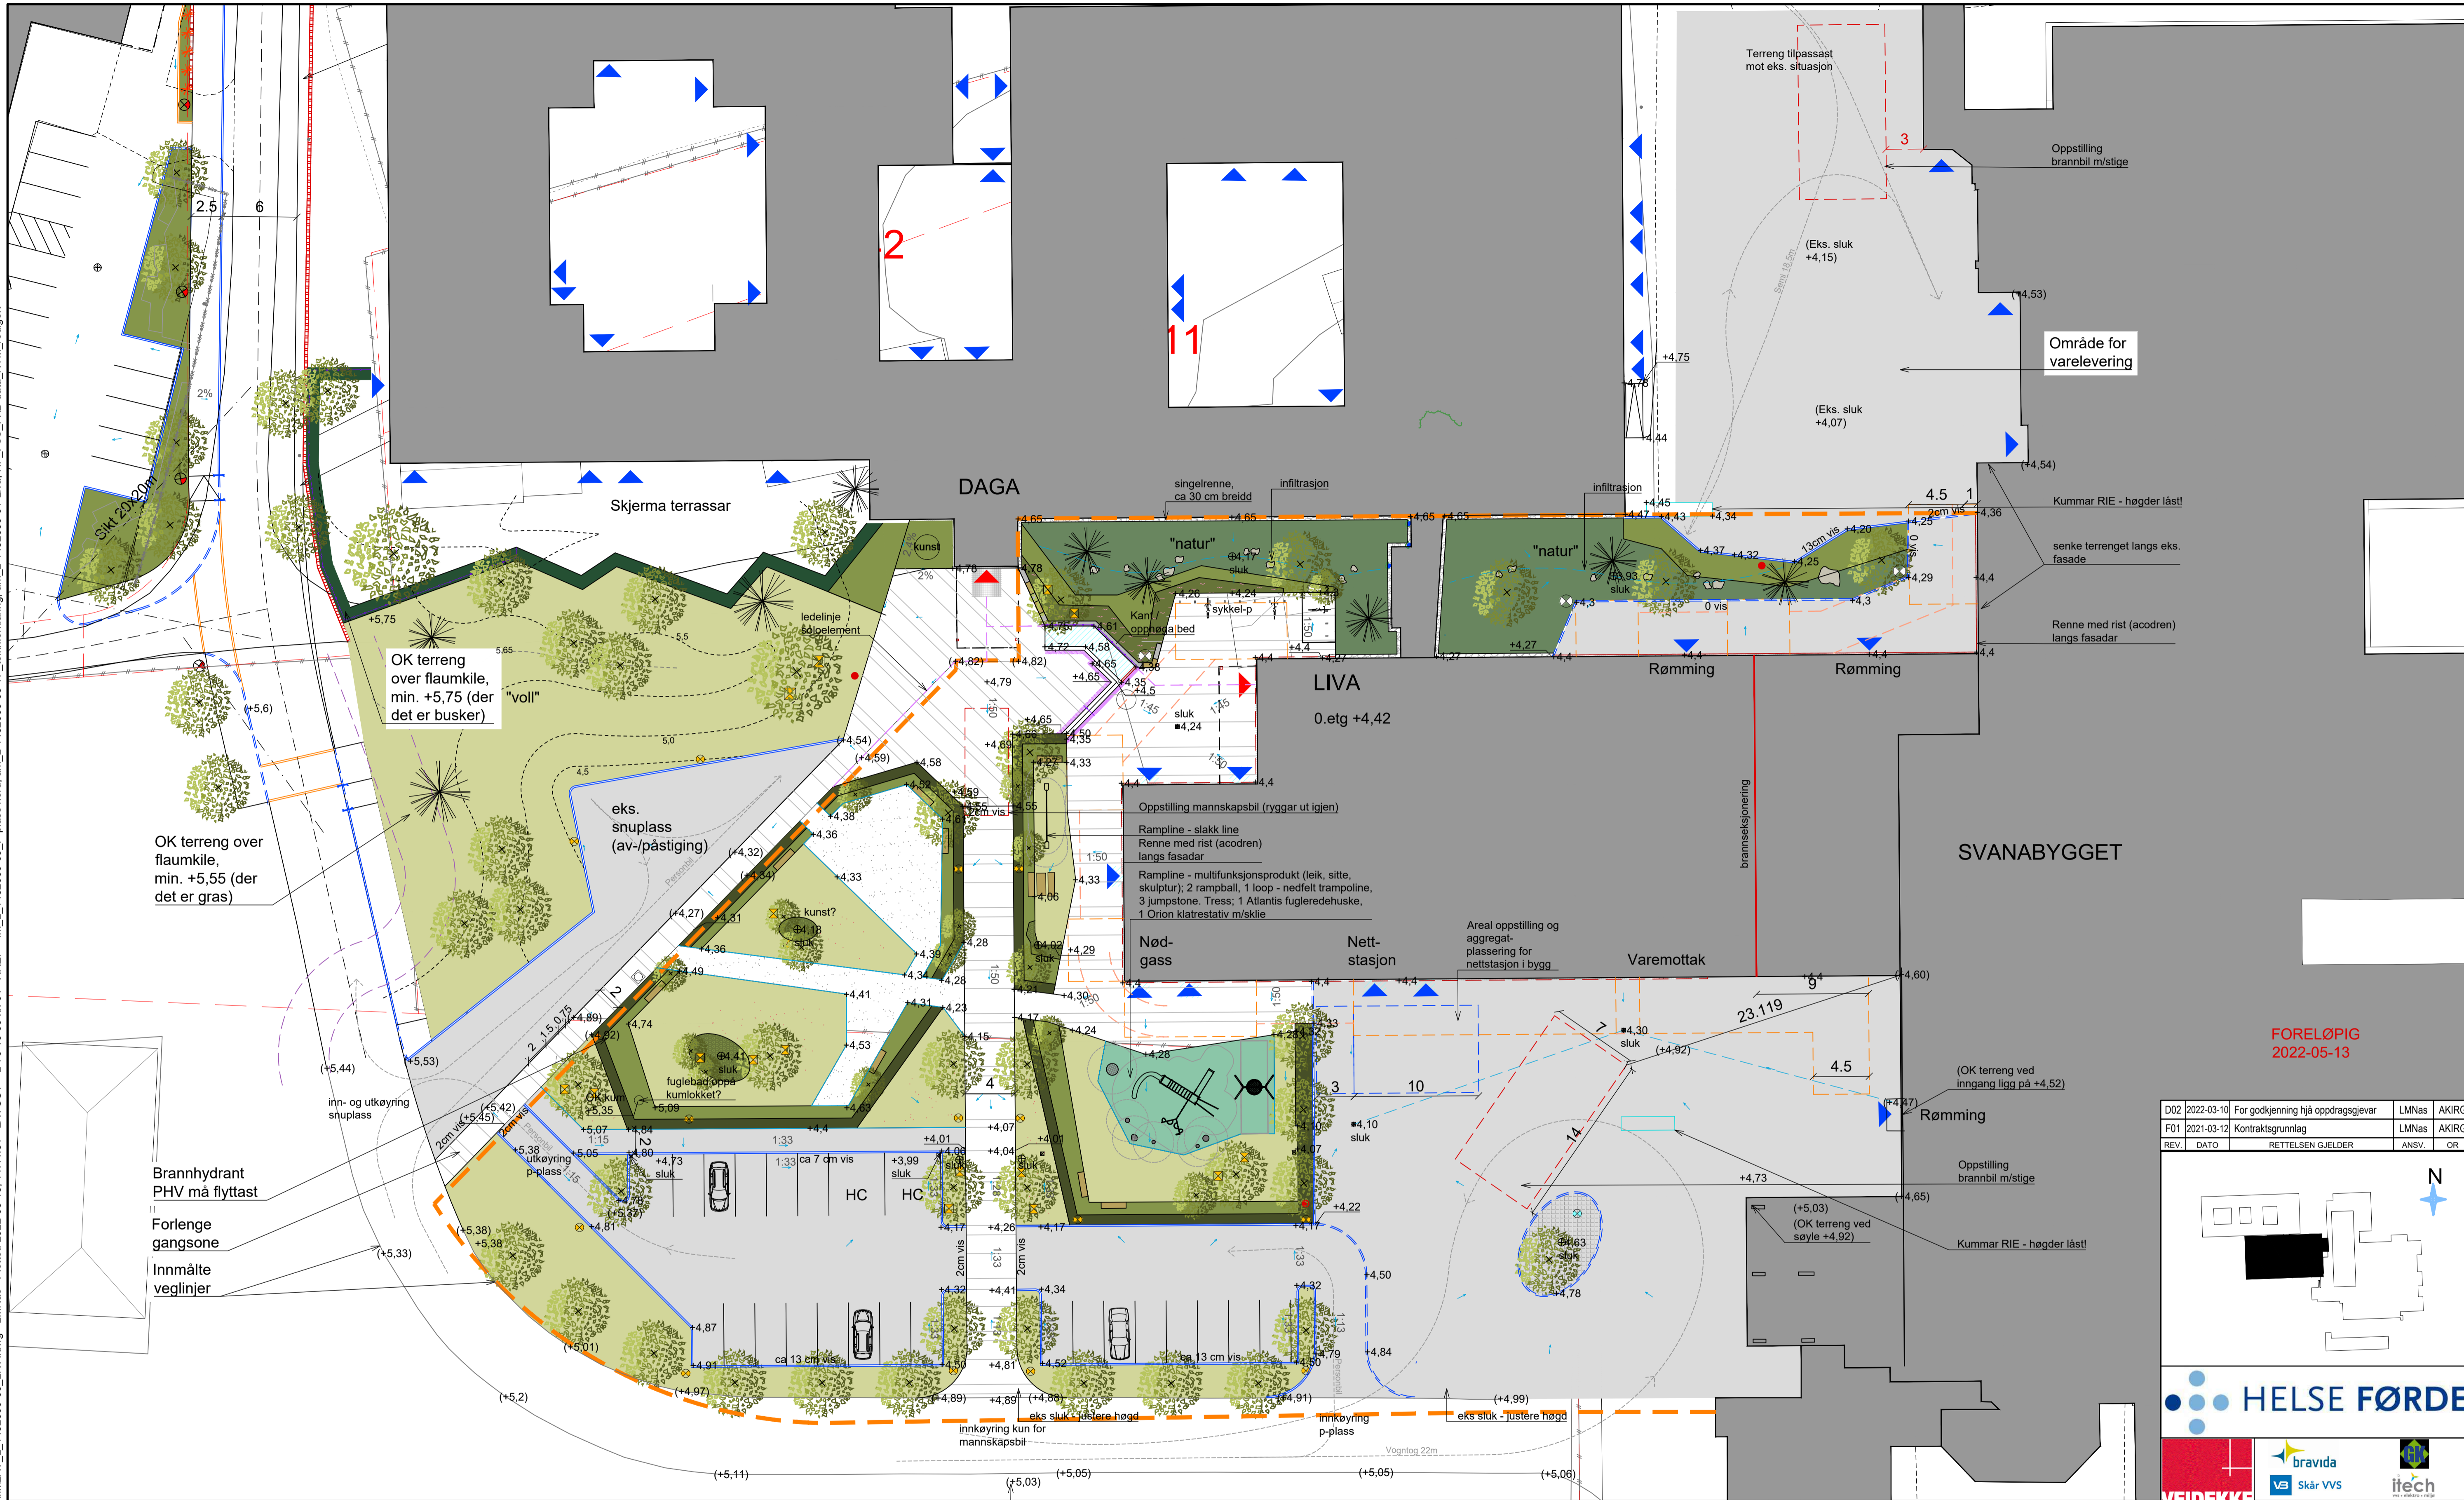

FORELØPIG
2022-05-13

D02	2022-03-10	For godkjenning hjå oppdragsgjever	LMnas	AKIRG
F01	2021-03-12	Kontraksgrunnlag	LMnas	AKIRG
REV.	DATE	RETTELSEN GJELDER	ANSV.	OR

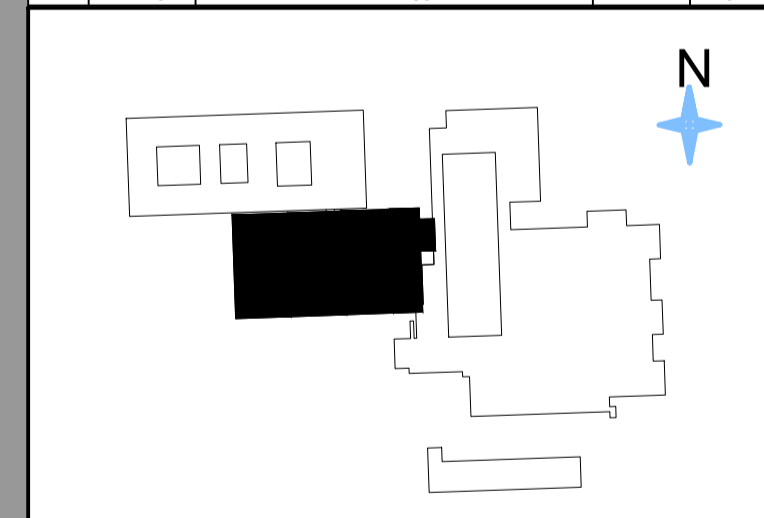

HELSE FØRDE

ARK	NORDIC Office Of Architecture	TEGNET AV	SAVSESHANDLER	ANSV.
RIB	Norconsult AS	LMNAS	AKIRG	NILVAL
RIV	Norconsult AS	DATE	2021-03-12	Original format
RIE	Norconsult AS	FASE	For kontrakt	A1

Nye Førde Sjukhus - Nybygg Liva
Landskapsplan

MALESTOKK	1:250	NUMMER	L-70-10-09-xx-01	REV.	D02
-----------	-------	--------	------------------	------	-----

TEIKNFORKLARING

	Asfalt		Gatesteinsdekke		Flaumkile under terreng		Lys - pullert		Entreprisegrense Liva		Wire for klatreplanter		Snøsmelteanlegg
	Plasstøpt betong m/ saga fuger		Buskfelt		Nye tre / store busker		Lys - parkmast		Handløper / gjerde		Konstruksjonar RIB		Singel langs fasade
	Plasstøpt gummidekke		Hekk		Gras		Lys - styrbar up-light		Betongkant m/ nedfelt tre		Lågbrekk		Acodrain langs fasade
	Grus, 0-4 mm		Stauvede / regnbed		Lyngmatter		Lys - vegareal		Inngangar		Bygg (GU)		Brannhydrant
	Granittkantstein, vis		Oppstilling lift		Lauk		+4.91 Punkthøgder - nye		Overbygd areal		Terreng - nye koter		Sluik (kuppelrist og firkantsluik)
	Gr.kantstein, vis 0-2cm		Stålkant		Taktile ledelinjer / soloelement		(+4.97) Punkthøgder - eks.		Fastmonterte møblar				
	Gr.kantstein, overgang vis		Naturstein				Vestre April Stavanger						